


COMUNE DI MOTTOLA

PROVINCIA DI TARANTO

PROGETTO DI PIANO DI LOTTIZZAZIONE ATTUATIVO DEL PRG VIGENTE
D.3 ZONA ARTIGIANALE E INDUSTRIALE NUOVA art. 2.30

PROPOSTA DI INIZIATIVA PRIVATA COMPARTO P.L. D.3 a

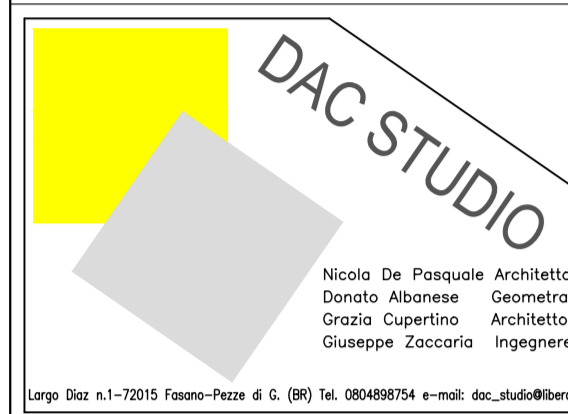

I TECNICI:
Arch. Nicola De Pasquale

Geom. Domenico Lentini

I COMMITTENTI:
Piepoli Vito

Gesualdo Maria



OGGETTO:
Progetto di Piano di Lottizzazione di iniziativa privata, attuativo delle previsioni di PRG vigente della "Zona D.3 Artigianale e Industriale Nuova" - Comparto P.L. D.3a. Proponenti Sig.ri: Piepoli Vito nato a Taranto il 22.04.1987, residente in Mottola alla via S. Alende n. 56, c.f. PPIV187022LO494; Gesualdo Maria nato a Mottola (TA) il 13.07.1954, ivi residente alla via Bolto n. 56, c.f. GSLMRA54LS3F7842.


ELABORATO GRAFICO:
Planimetria generale Lotti 1-2-3a e 3b con indicazione delle tipologie edilizie.
Pianta e sezioni Tipologie U; V; W1 e W2.

NOTE:
Elaborati sostitutivi adeguati alle prescrizioni dell'ufficio tecnico prot. n.4274 del 10.03.2021


TITOLO:
Tipologie edilizie U,V,W1,W2

DATA:
29/06/2021

TAVOLA:
12/12 Rev.02

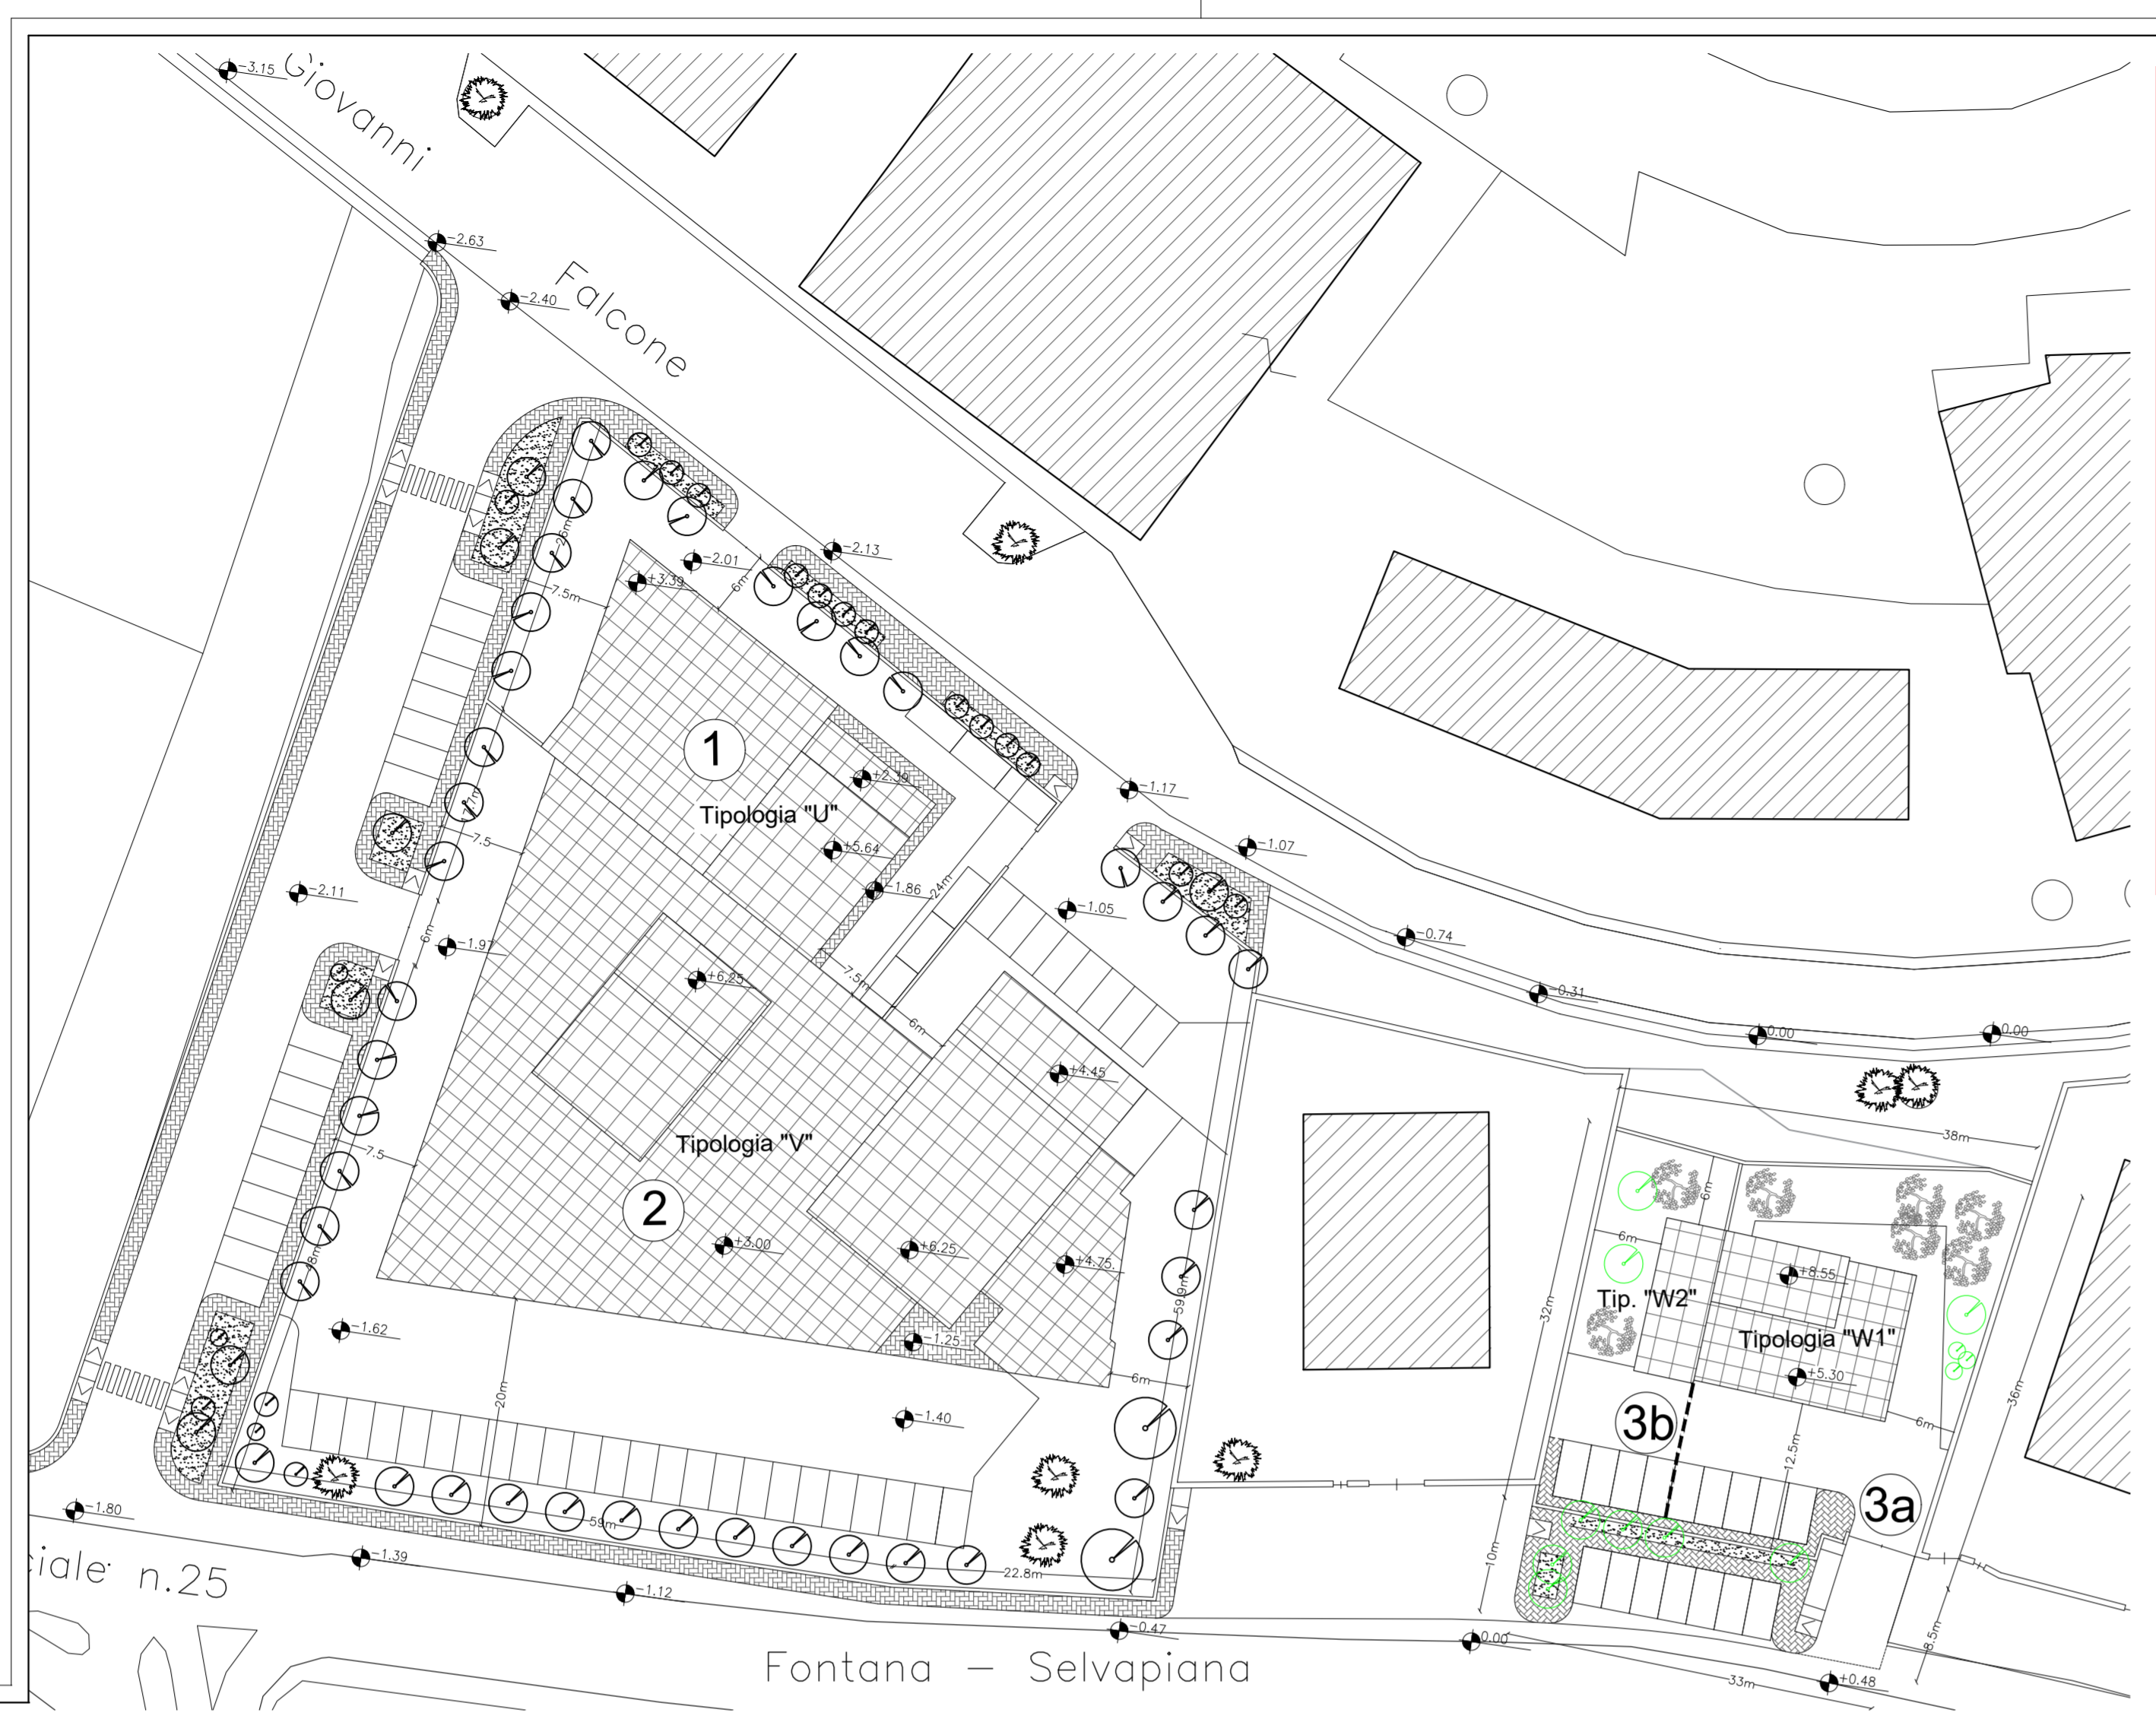


PLANIMETRIA DI PROGETTO
SCALA 1:500 - PIANTE DELLE COPERTURE

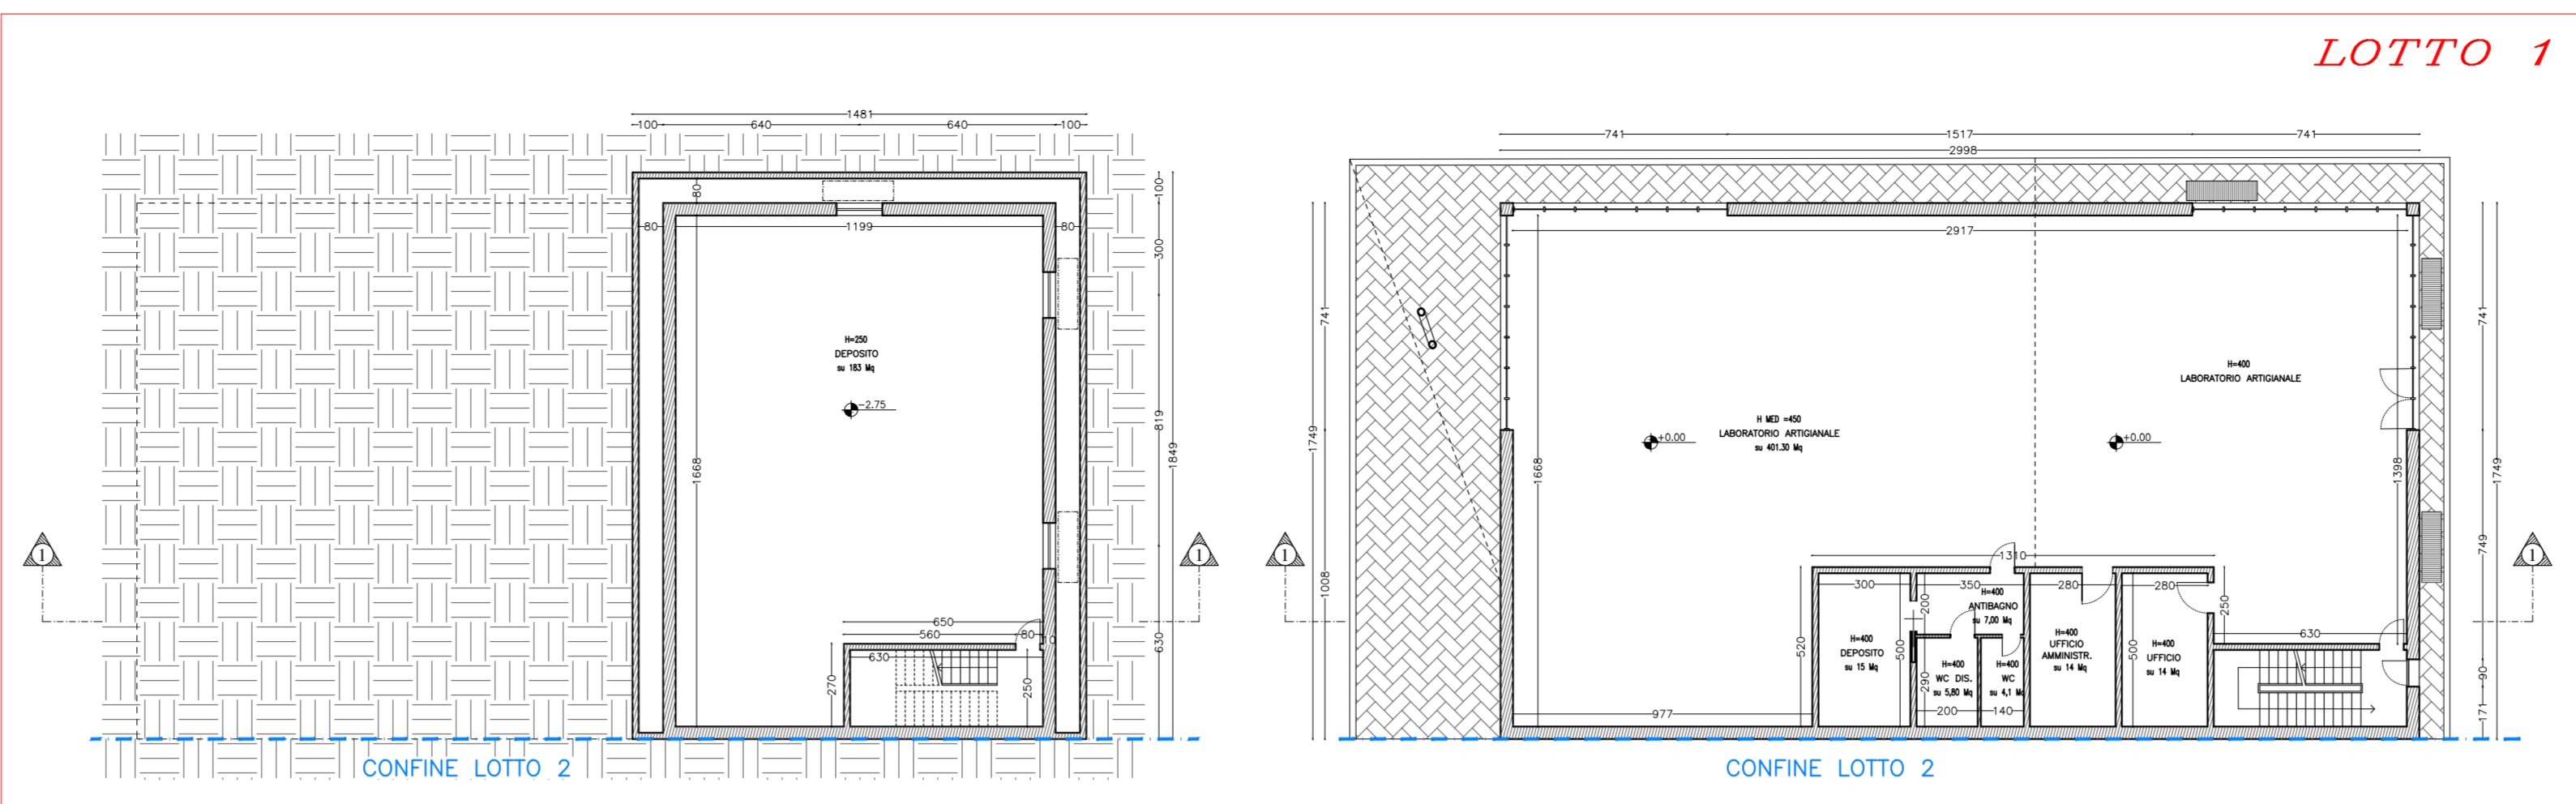


PIANTA PIANO INTERRATO
SCALA 1:200 - LOTTO 1 - TIPOLOGIA U


PIANTA PIANO TERRA
SCALA 1:200 - LOTTO 1 - TIPOLOGIA U

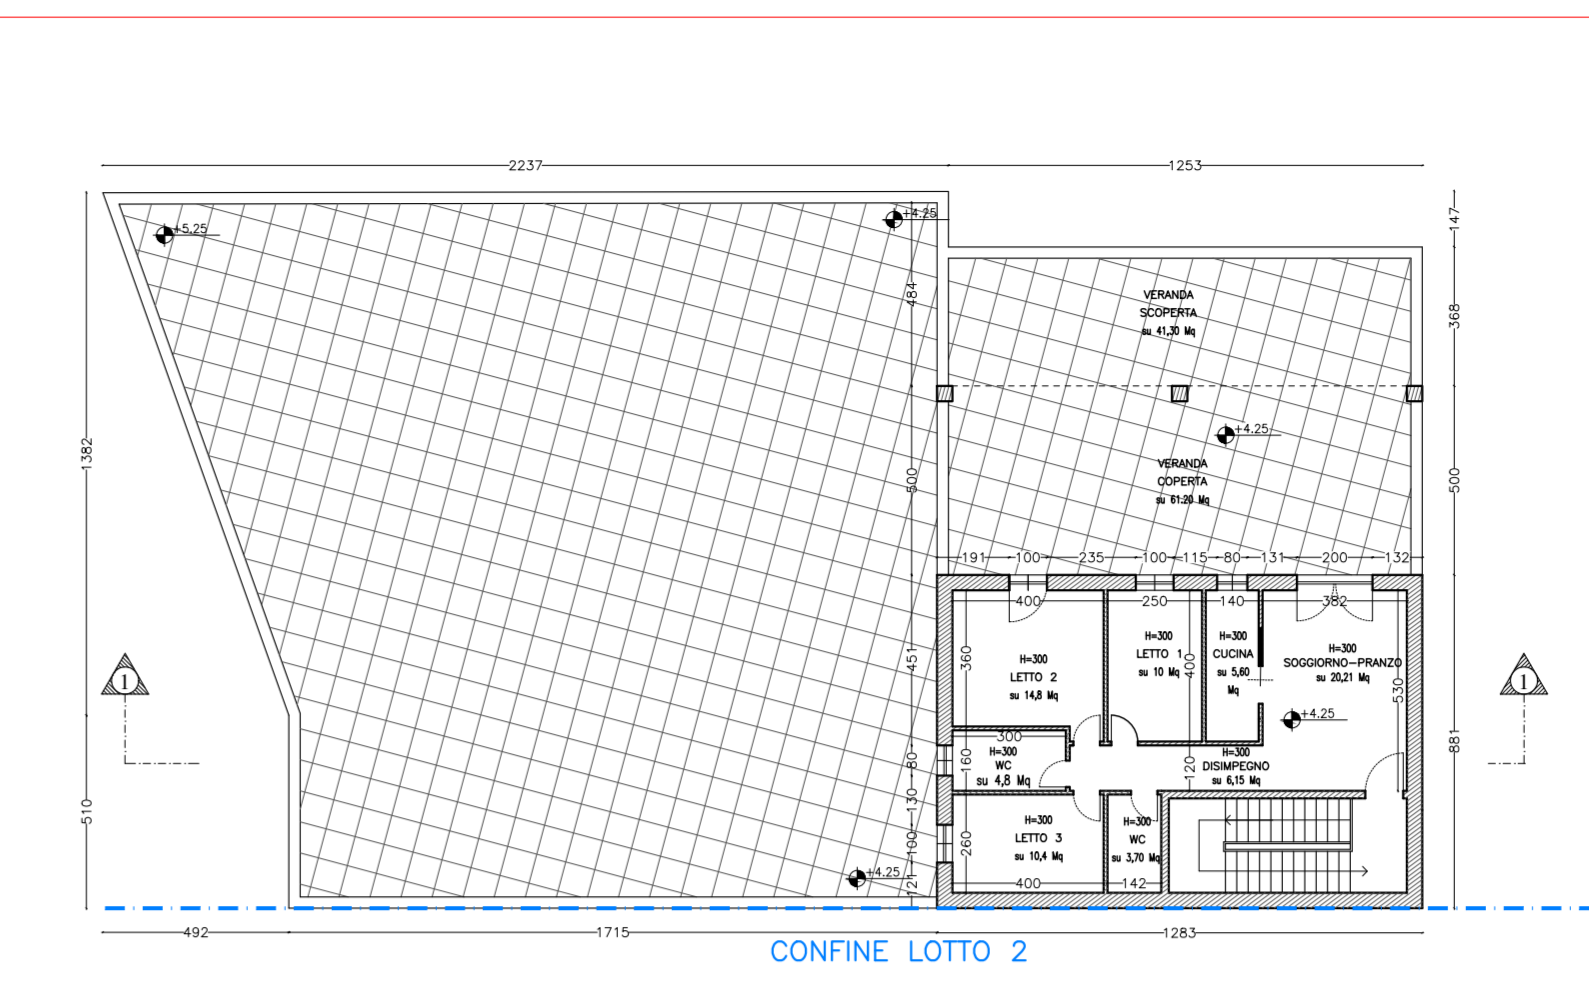

PIANTA PIANO PRIMO
SCALA 1:200 - LOTTO 1 - TIPOLOGIA U

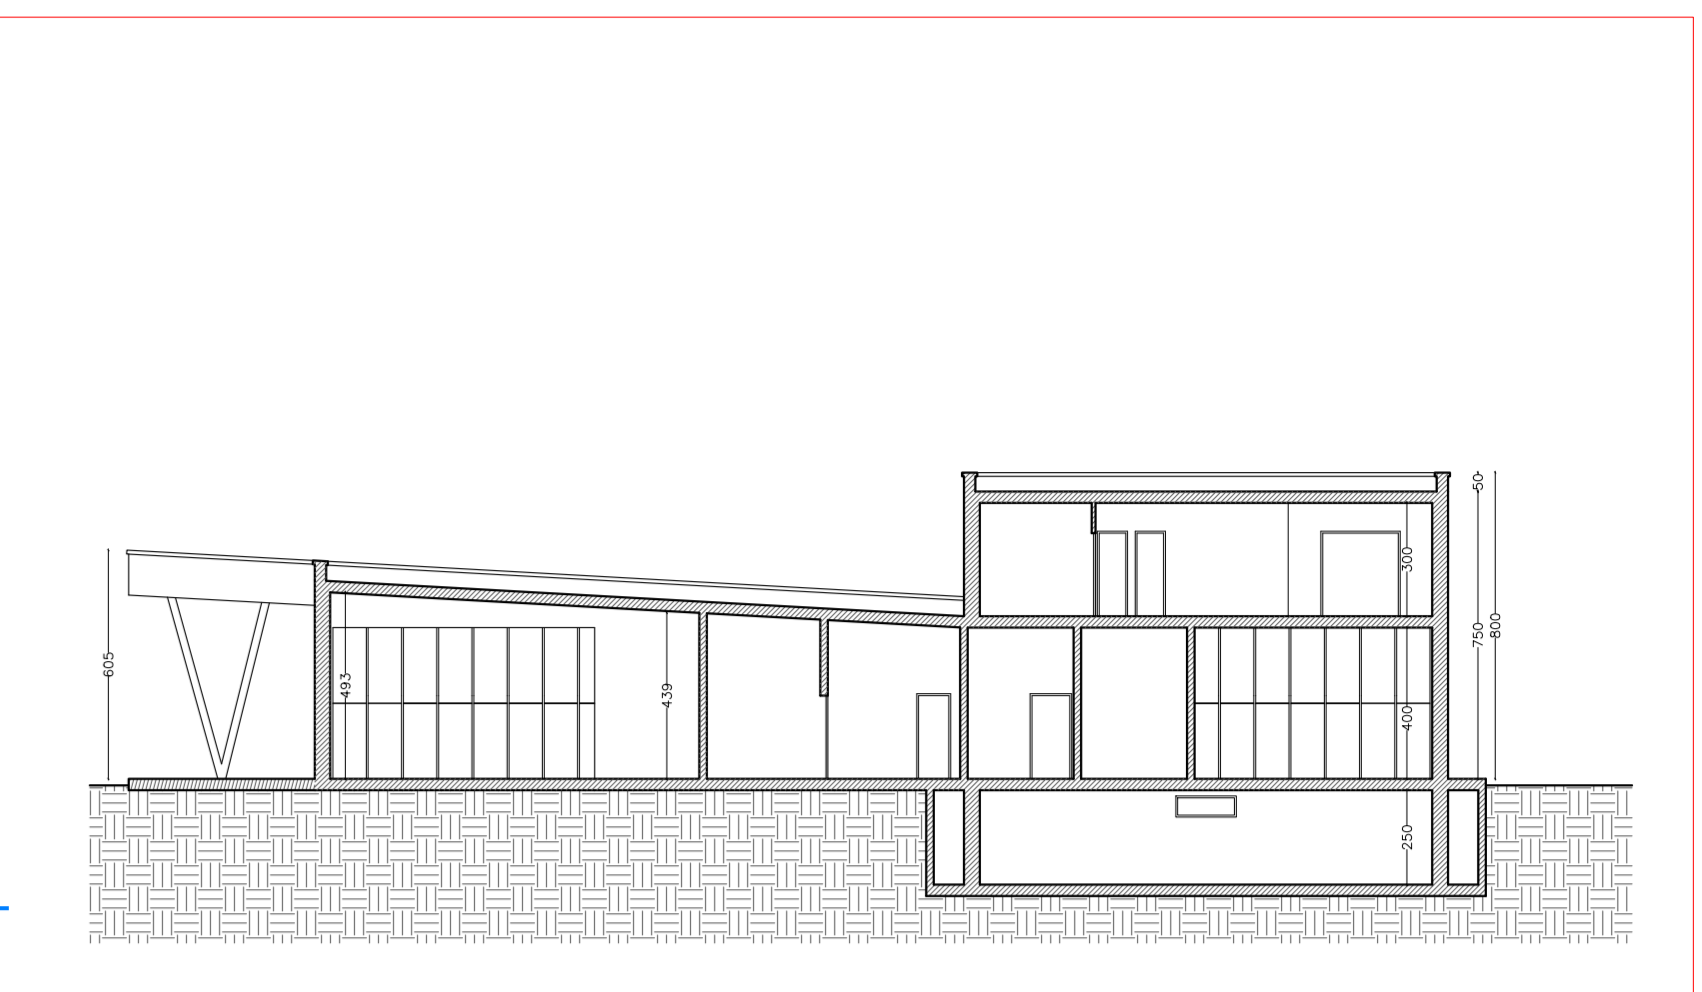


SEZIONE 1
SCALA 1:200 - LOTTO 1 - TIPOLOGIA U

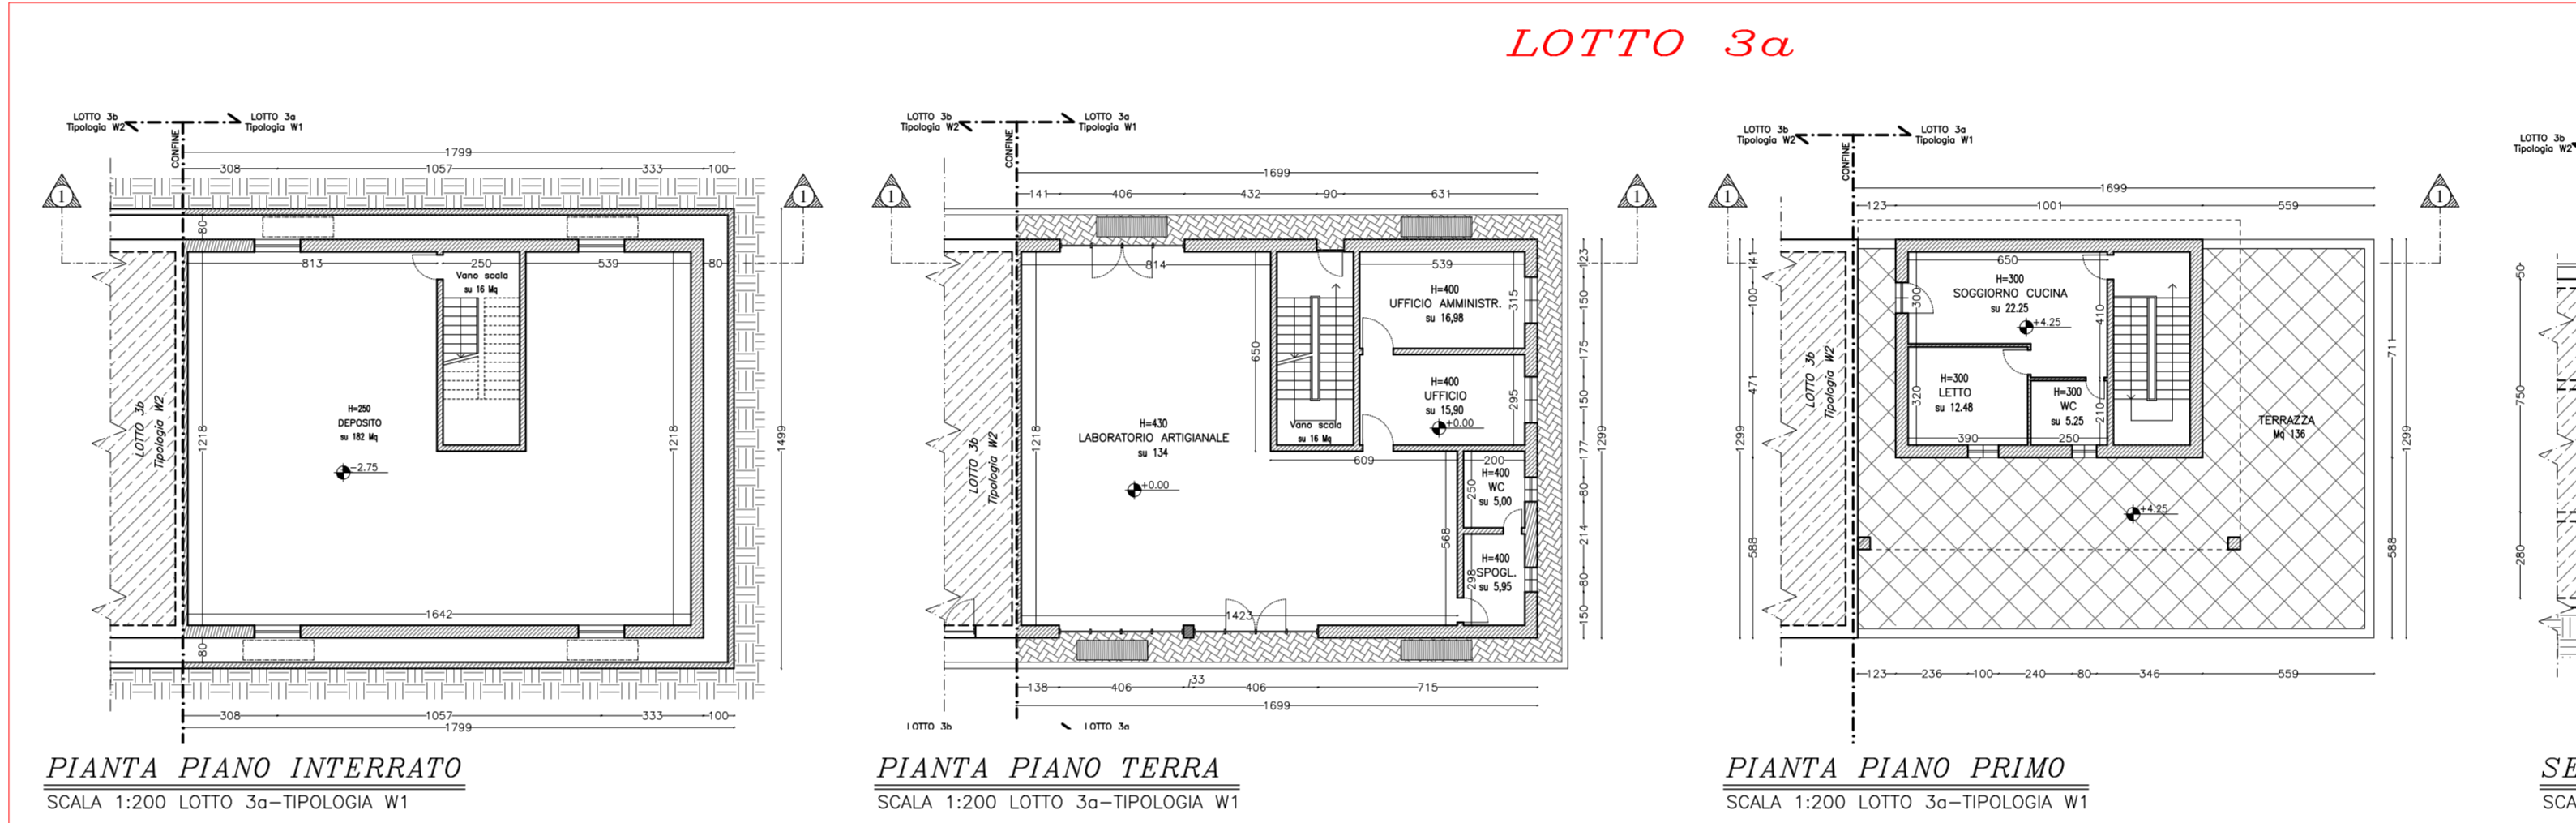


PIANTA PIANO INTERRATO
SCALA 1:200 LOTTO 3a-TIPOLOGIA W1

PIANTA PIANO TERRA
SCALA 1:200 LOTTO 3a-TIPOLOGIA W1

PIANTA PIANO PRIMO
SCALA 1:200 LOTTO 3a-TIPOLOGIA W1

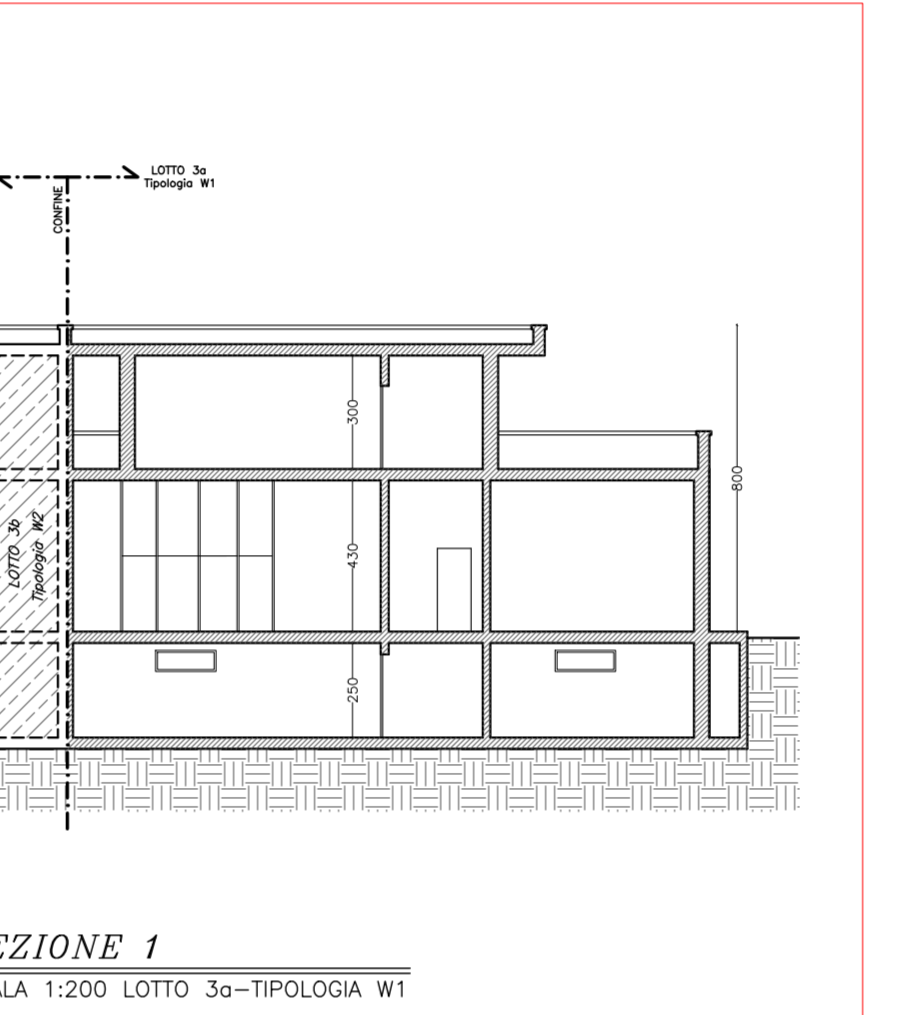

SEZIONE 1
SCALA 1:200 LOTTO 3a-TIPOLOGIA W1

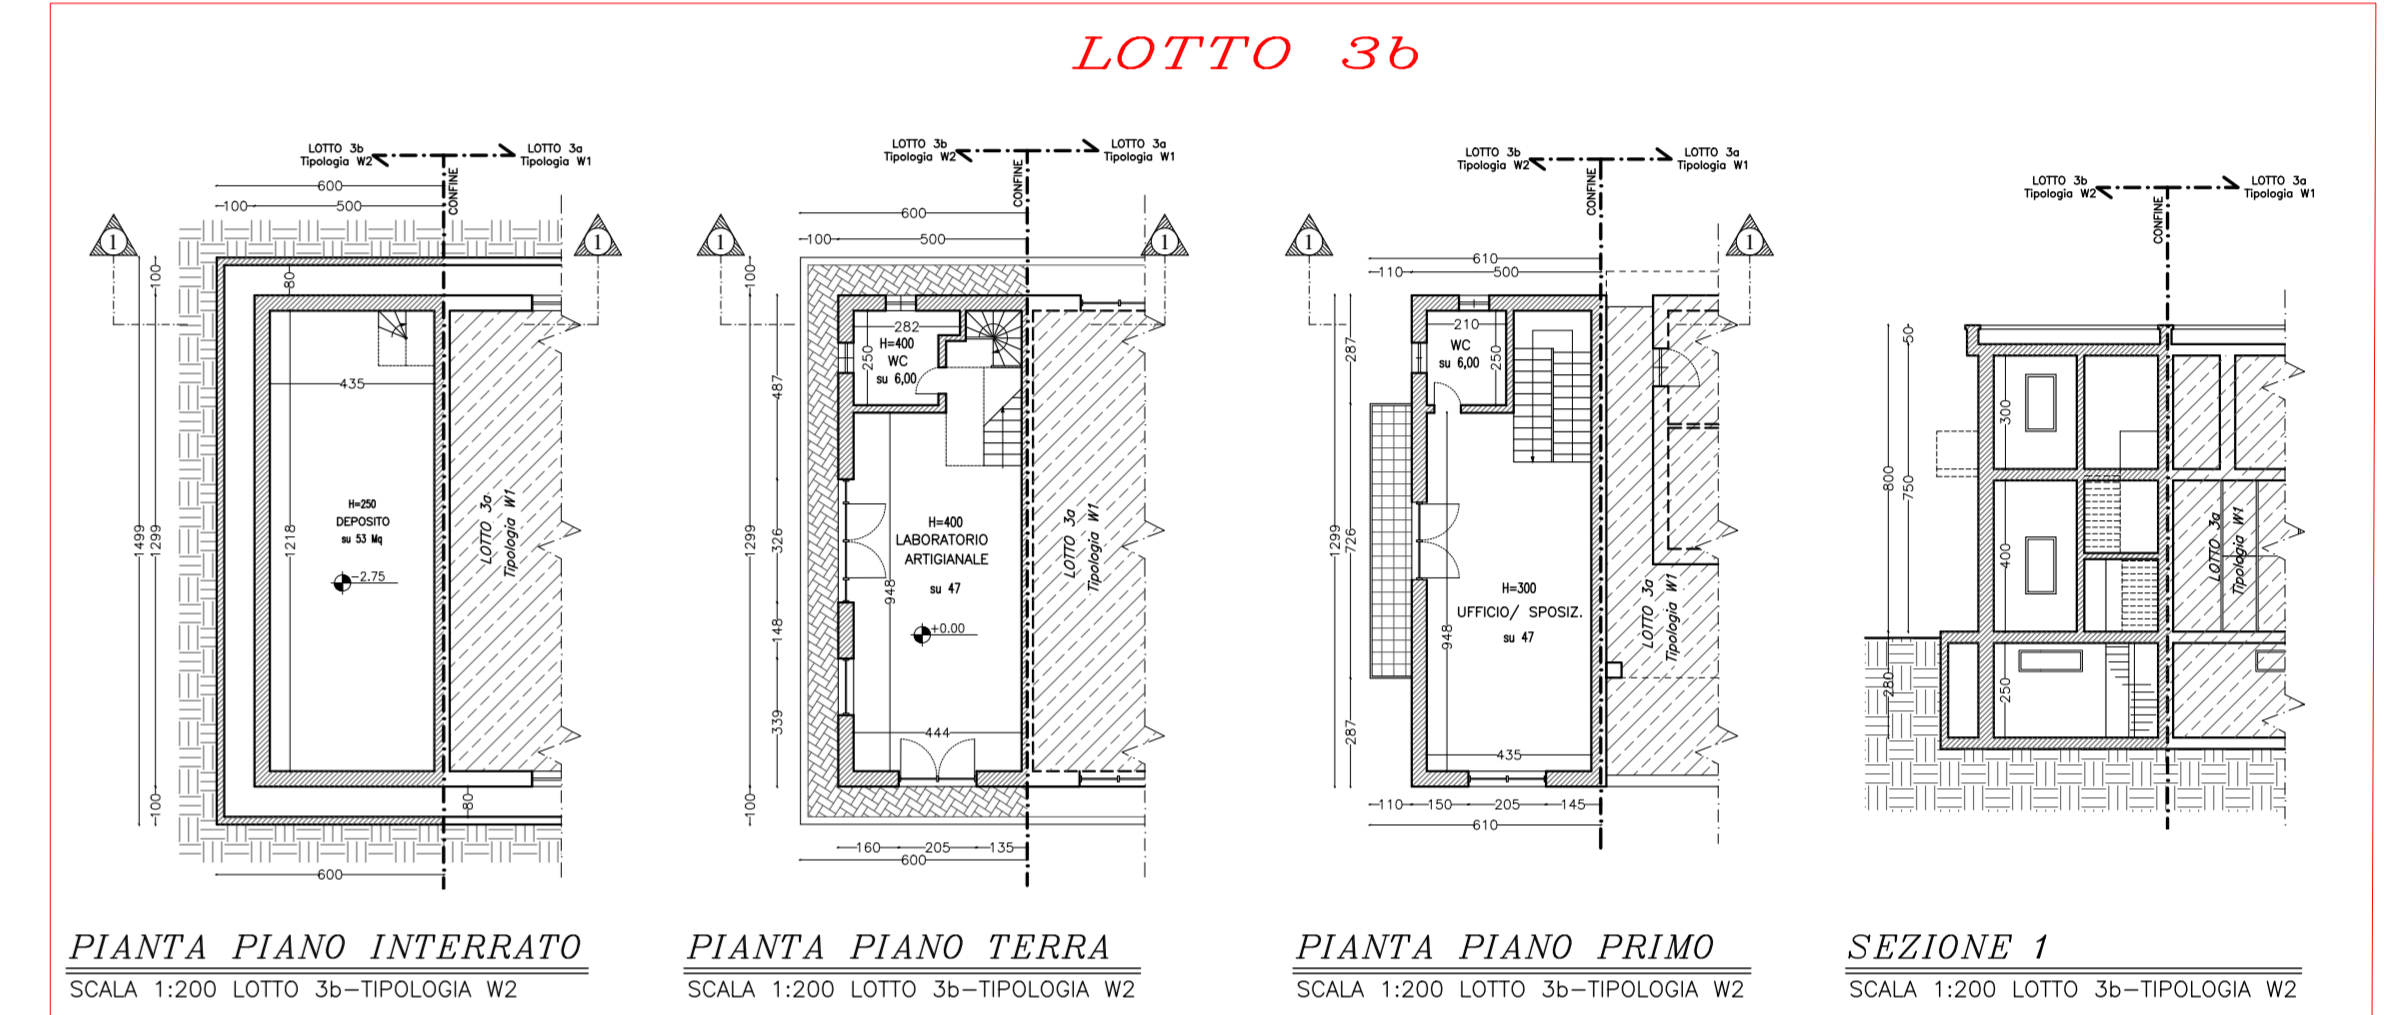


PIANTA PIANO INTERRATO
SCALA 1:200 LOTTO 3b-TIPOLOGIA W2


PIANTA PIANO TERRA
SCALA 1:200 LOTTO 3b-TIPOLOGIA W2

PIANTA PIANO PRIMO
SCALA 1:200 LOTTO 3b-TIPOLOGIA W2


SEZIONE 1
SCALA 1:200 LOTTO 3b-TIPOLOGIA W2

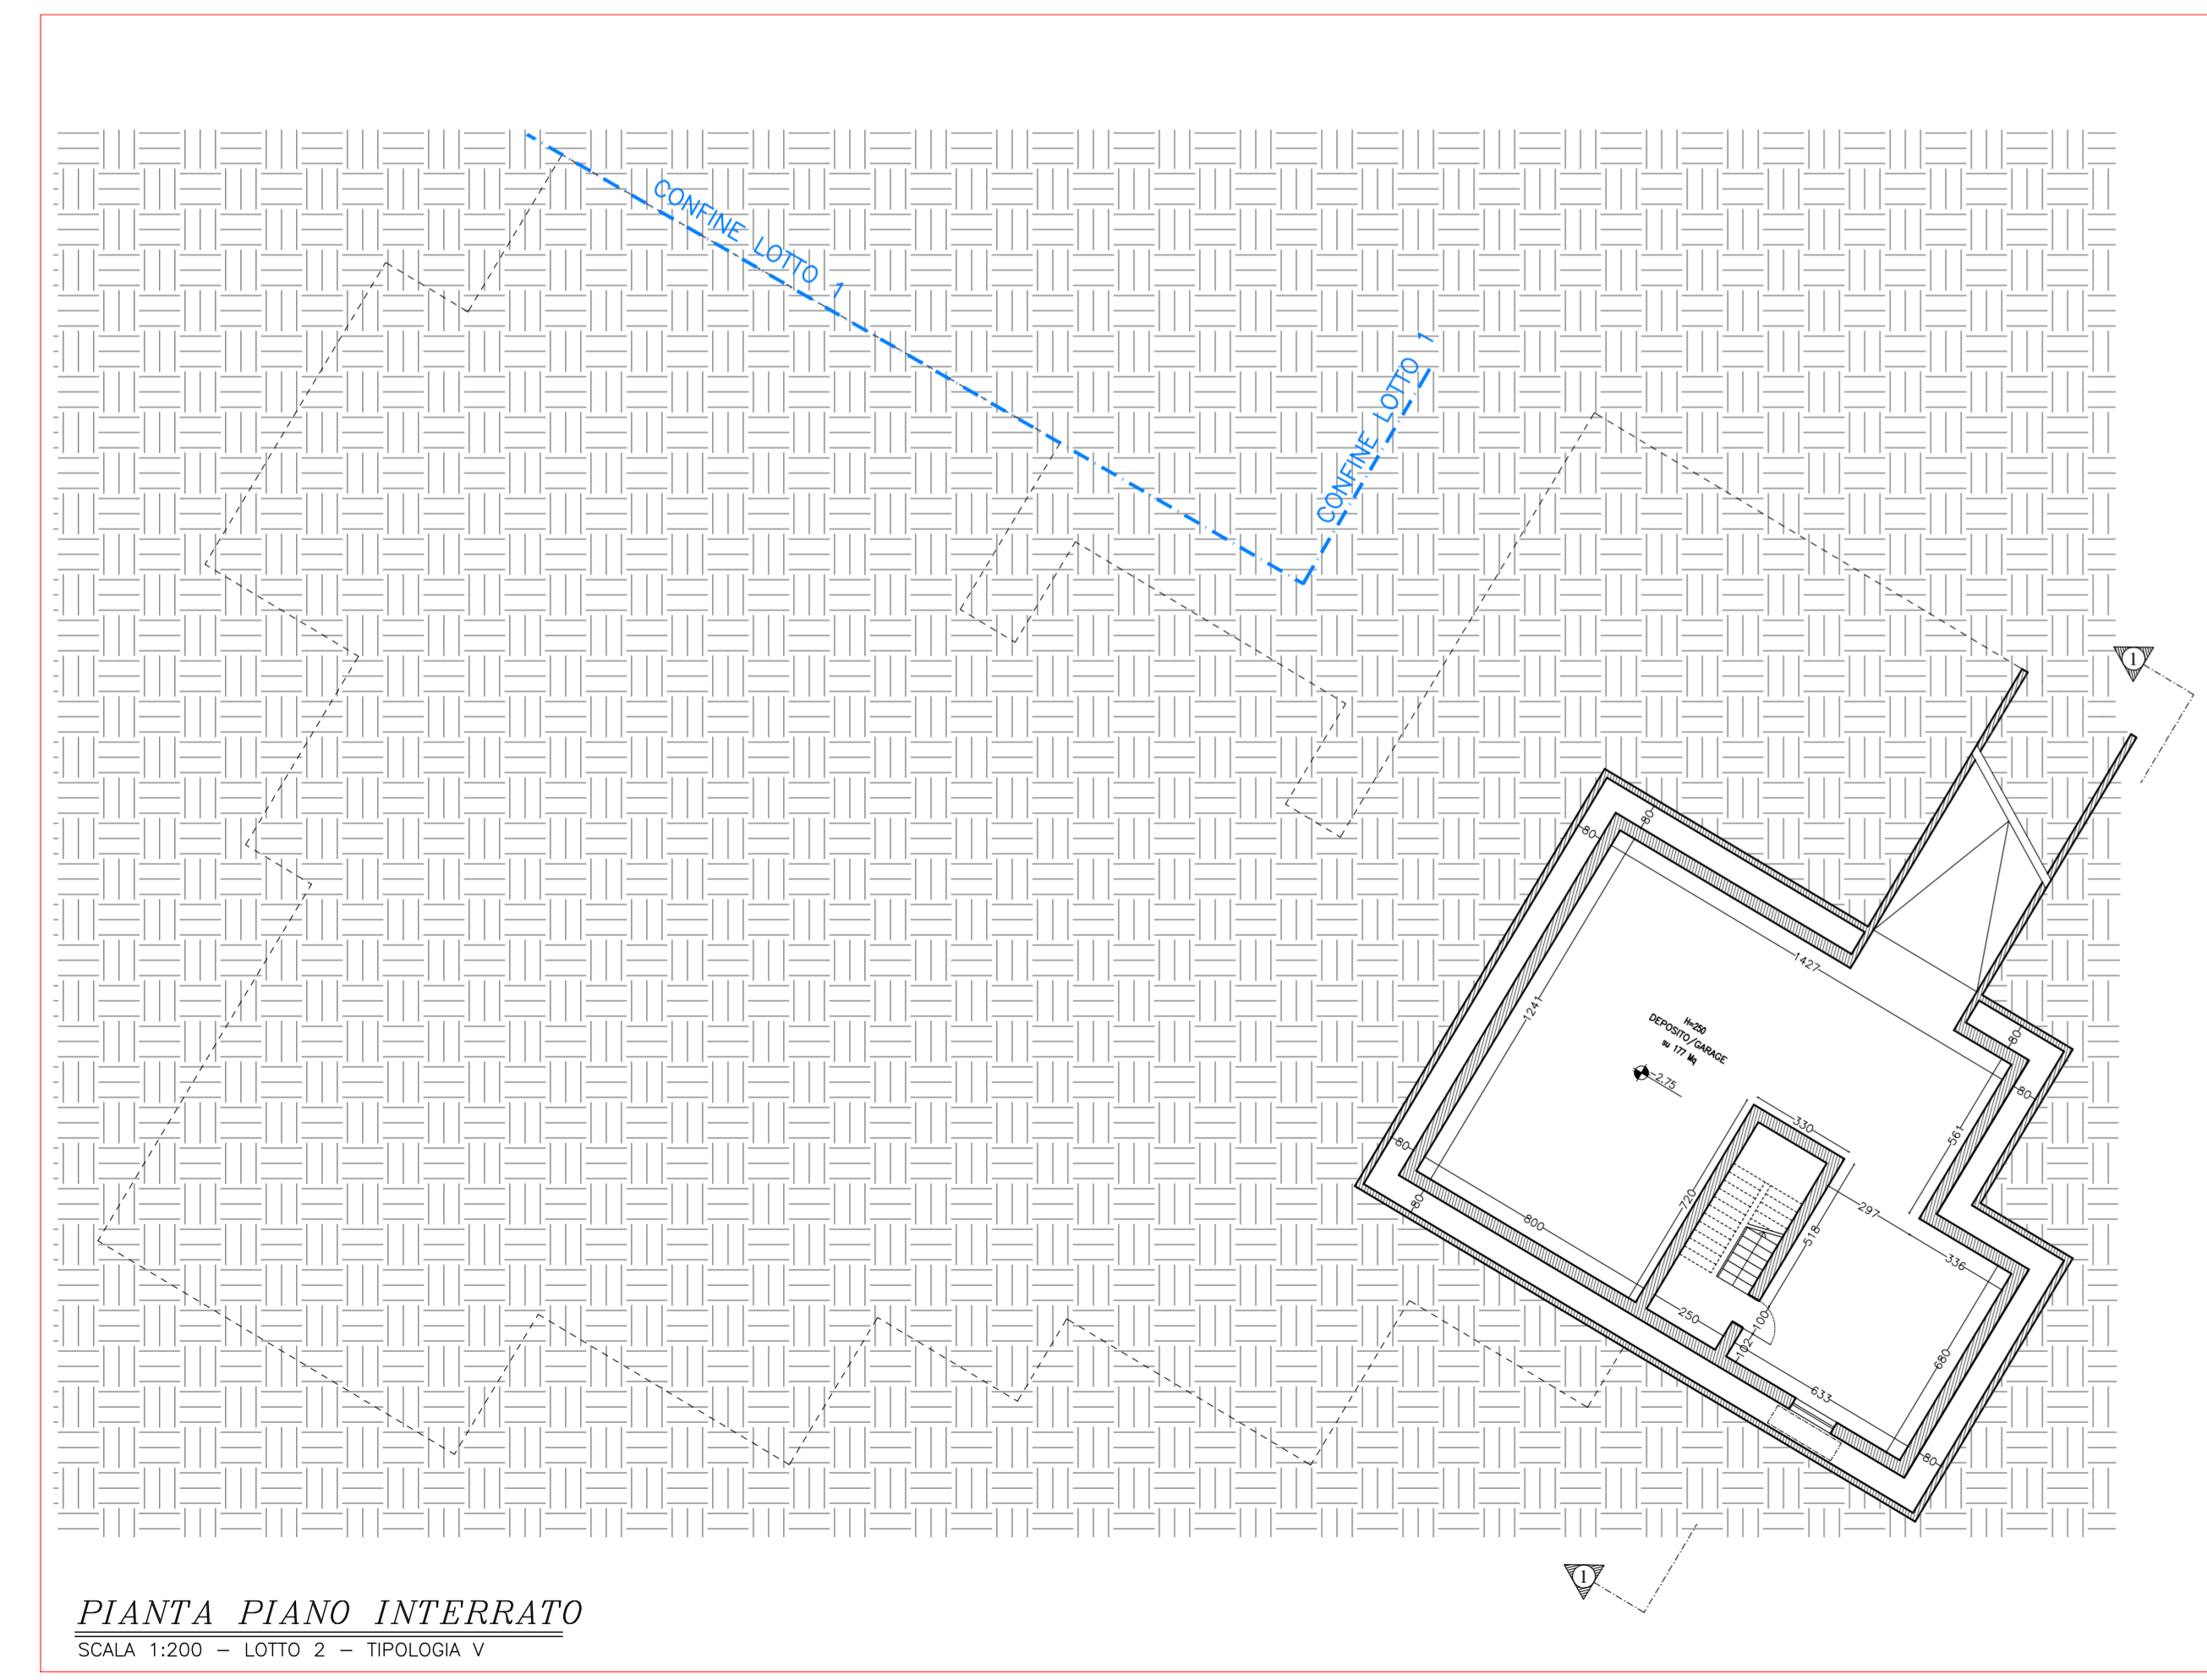

PIANTA PIANO INTERRATO
SCALA 1:200 - LOTTO 2 - TIPOLOGIA V

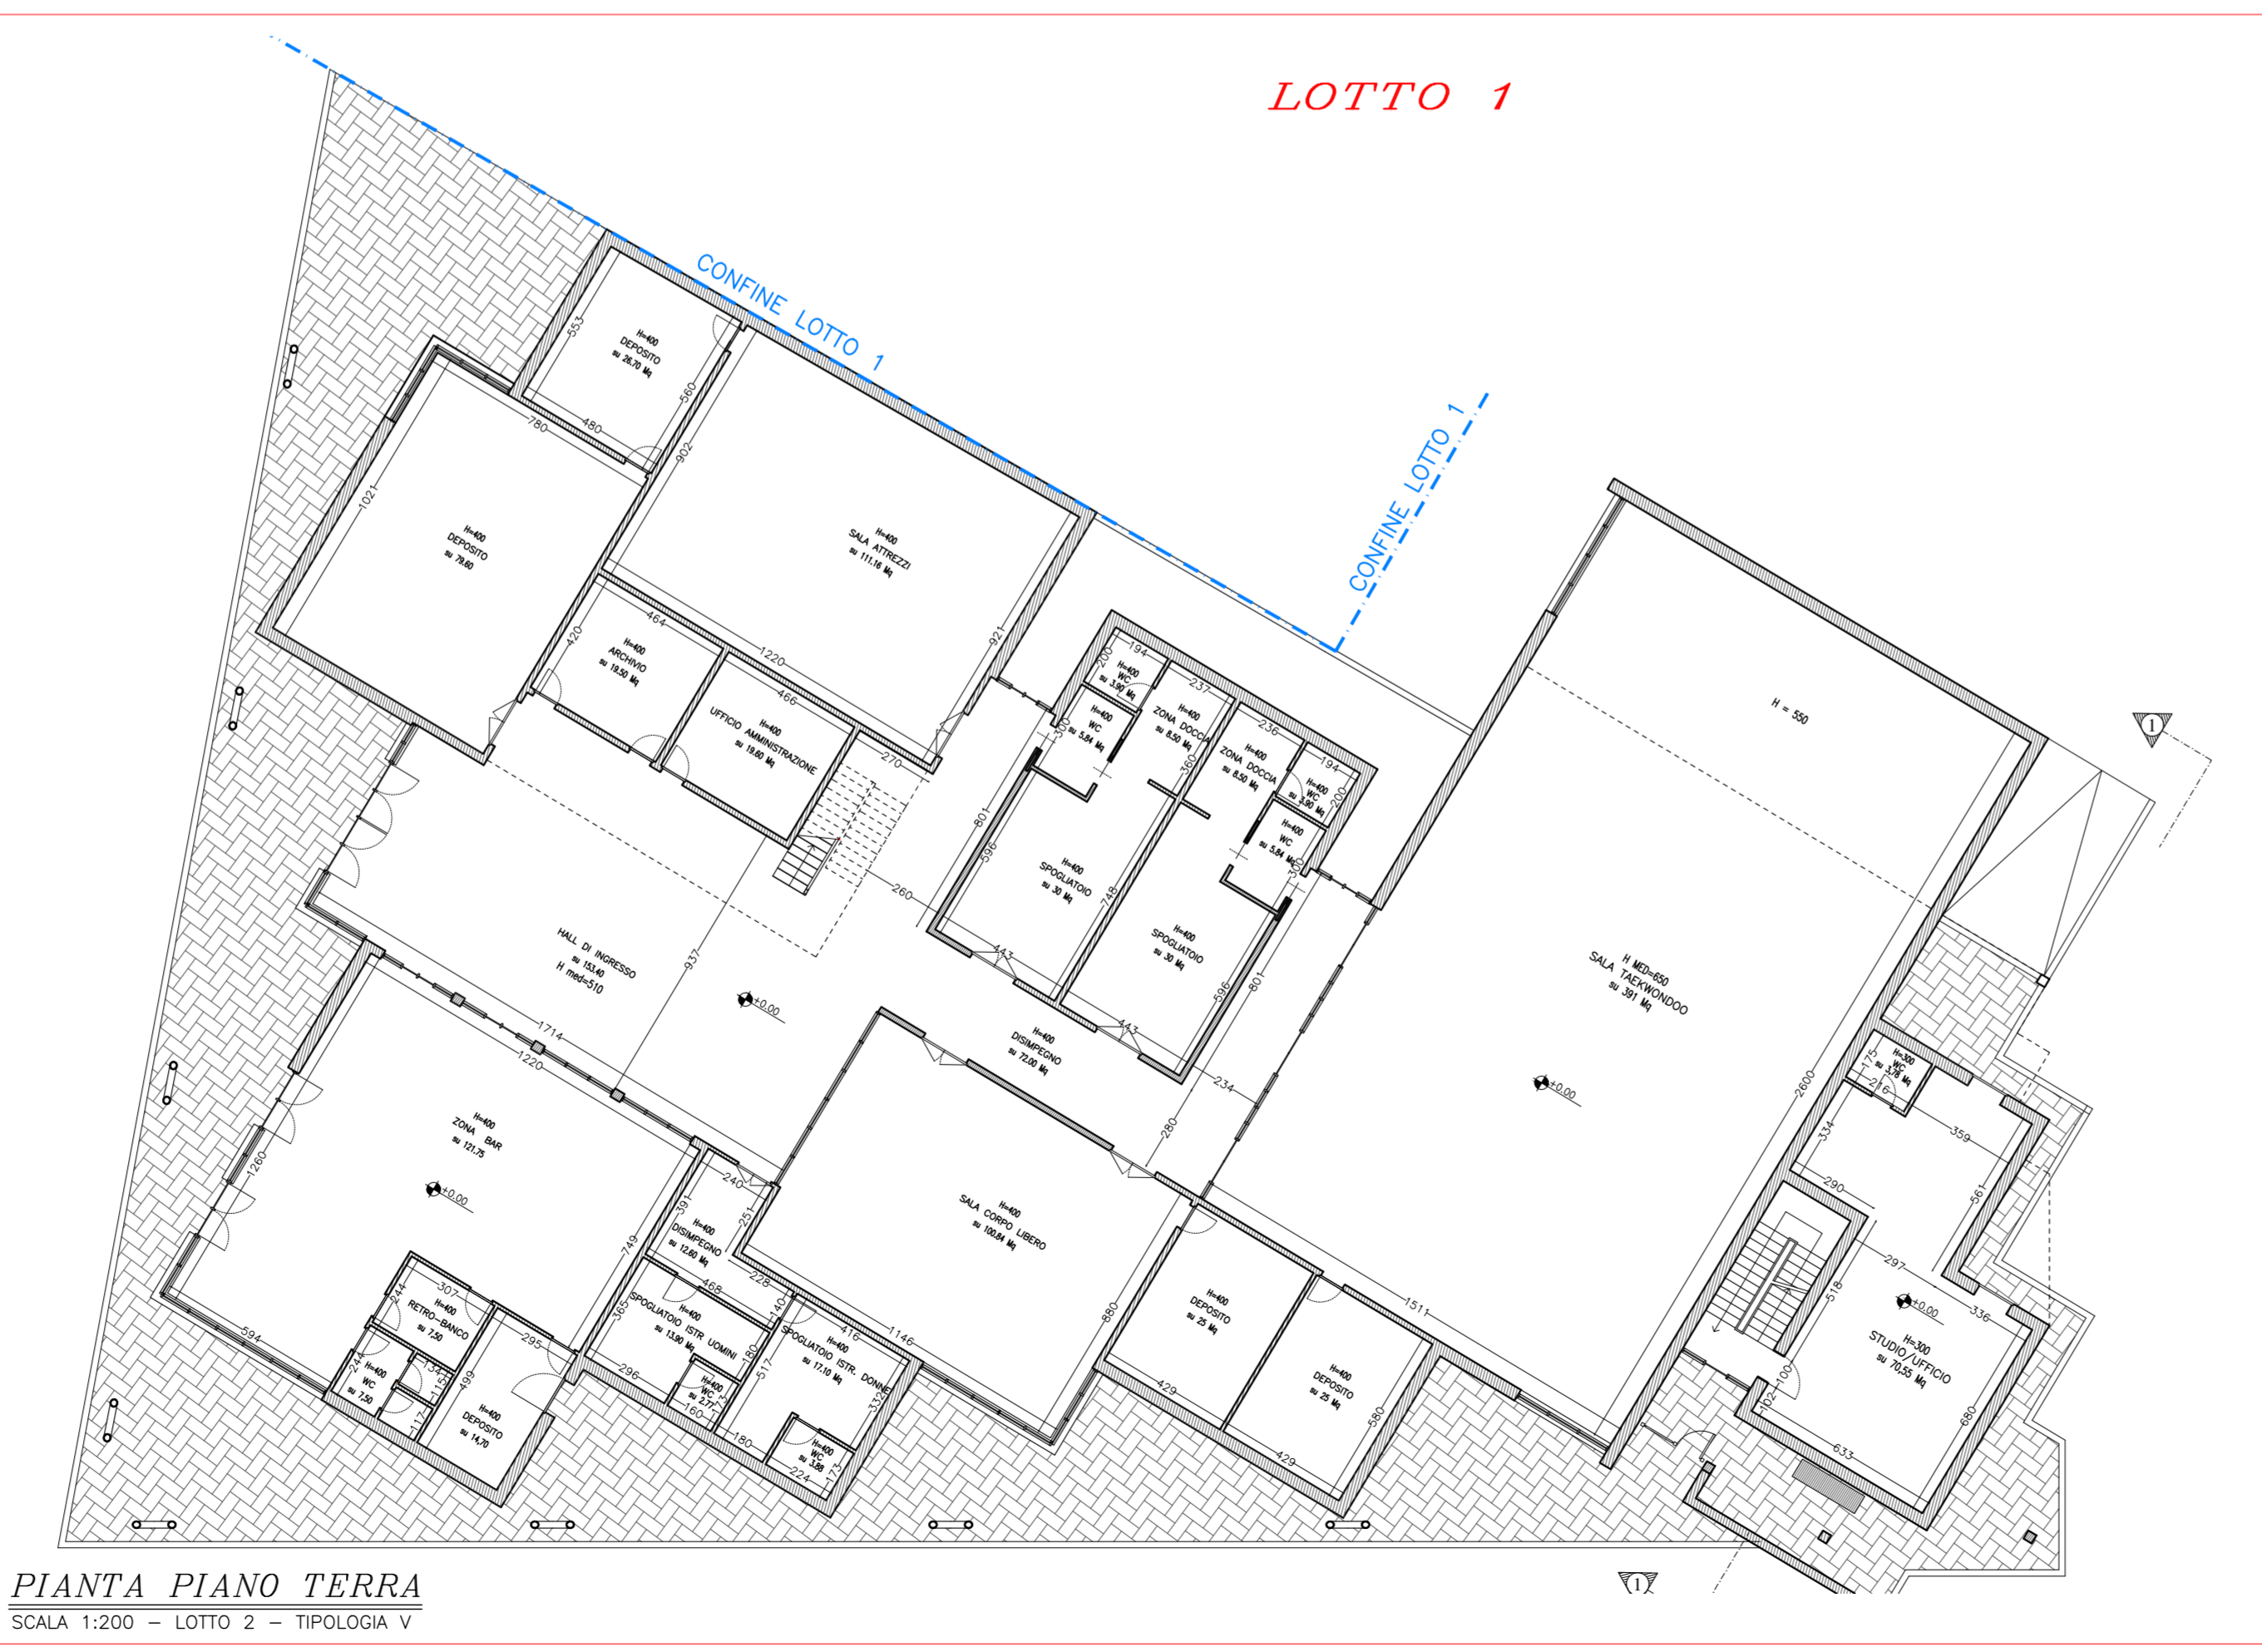

PIANTA PIANO TERRA
SCALA 1:200 - LOTTO 1 - TIPOLOGIA V

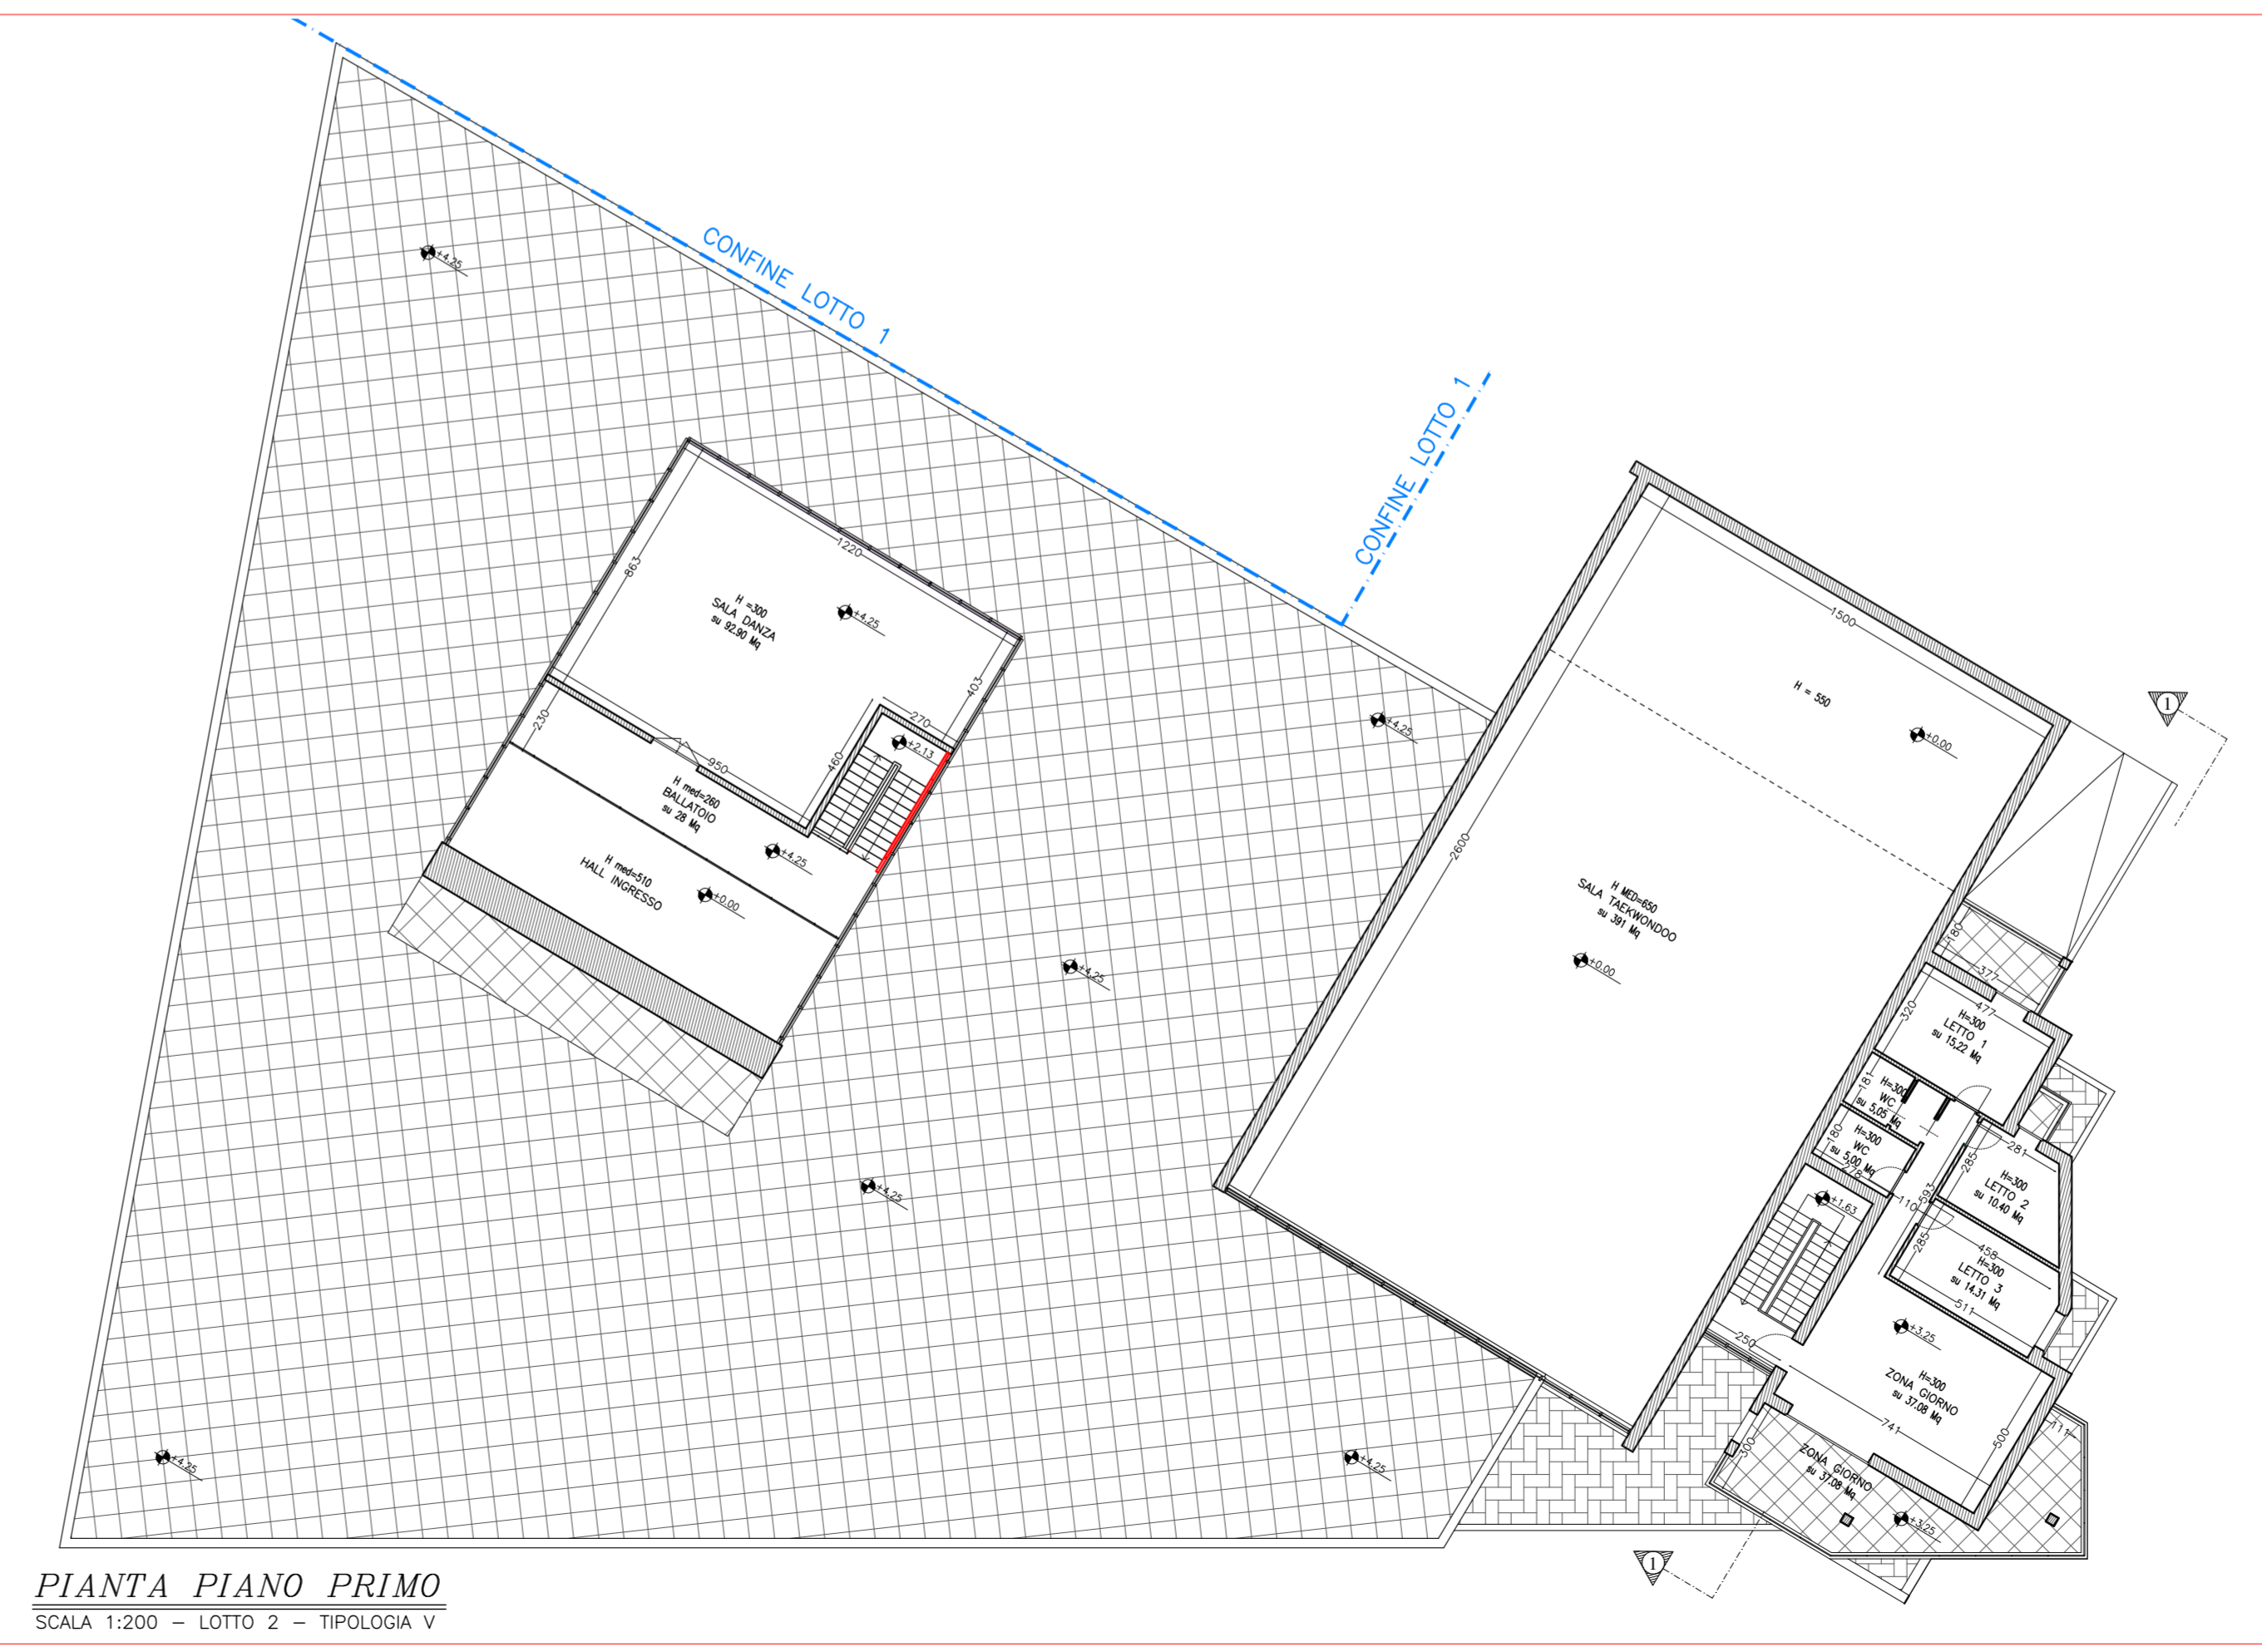

PIANTA PIANO PRIMO
SCALA 1:200 - LOTTO 2 - TIPOLOGIA V



SEZIONE 1
SCALA 1:200 - LOTTO 2 - TIPOLOGIA V