

COMUNE DI MOTTOLA

PROVINCIA DI TARANTO

PROGETTO DI PIANO DI LOTTIZZAZIONE ATTUATIVO DEL PRG VIGENTE
D.3 ZONA ARTIGIANALE E INDUSTRIALE NUOVA art. 2.30

PROPOSTA DI INIZIATIVA PRIVATA COMPARTO P.L. D.3 a



I TECNICI:

Arch. Nicola De Pasquale

Geom. Domenico Lentini

I COMMITTENTI:

Piepoli Vito

Gesualdo Maria



geometra Domenico LENTINI
e-mail: d.lentini@lel.com

geometra Antonio DE LEONARDO
e-mail: a.deleonardo@lel.com

Via De Gasperi n.48
74017 - Mottola

OGGETTO:
Progetto di Piano di Lottizzazione di iniziativa privata, attuativo delle previsioni di PRG vigente della "Zona D.3 Artigianale e Industriale Nuova" - Comparto P.L. D.3a. Proponenti Sig.ri: Piepoli Vito nato a Taranto il 22.04.1987, residente in Mottola alla via S. Allende n. 58, c.f. PPLV187022L049M; Gesualdo Maria nato a Mottola (TA) il 13.07.1954, ivi residente alla via Butta n. 56, c.f. GSLMR454L53F784Z.



ELABORATO GRAFICO:
Planimetrie di rilievo stato dei luoghi, uso del suolo, edifici e infrastrutture esistenti; Documentazione fotografica.

NOTE:
Elaborati sostitutivi adeguati alle prescrizioni dell'ufficio tecnico prot. n.4274 del 10.03.2021

TITOLO: Rilievo stato dei luoghi DATA: 29/06/2021 TAVOLA: 7/12 Rev.02

LEGENDA

- Perimetro Comparto
- Piante da frutto di piccola mole
- Piante d'ulivo di media mole
- Piante d'ulivo da spostare
- Muretti a secco
- Muretti in tufo o cls
- Quote altimetriche
- Punti di ripresa
- Viabilità comunale esistente
- Rete gas
- Rete distribuzione energia elettrica
- Rete fognaria pubblica
- Rete linea telefonica
- Rete idrica pubblica
- Rete pubblica illuminazione

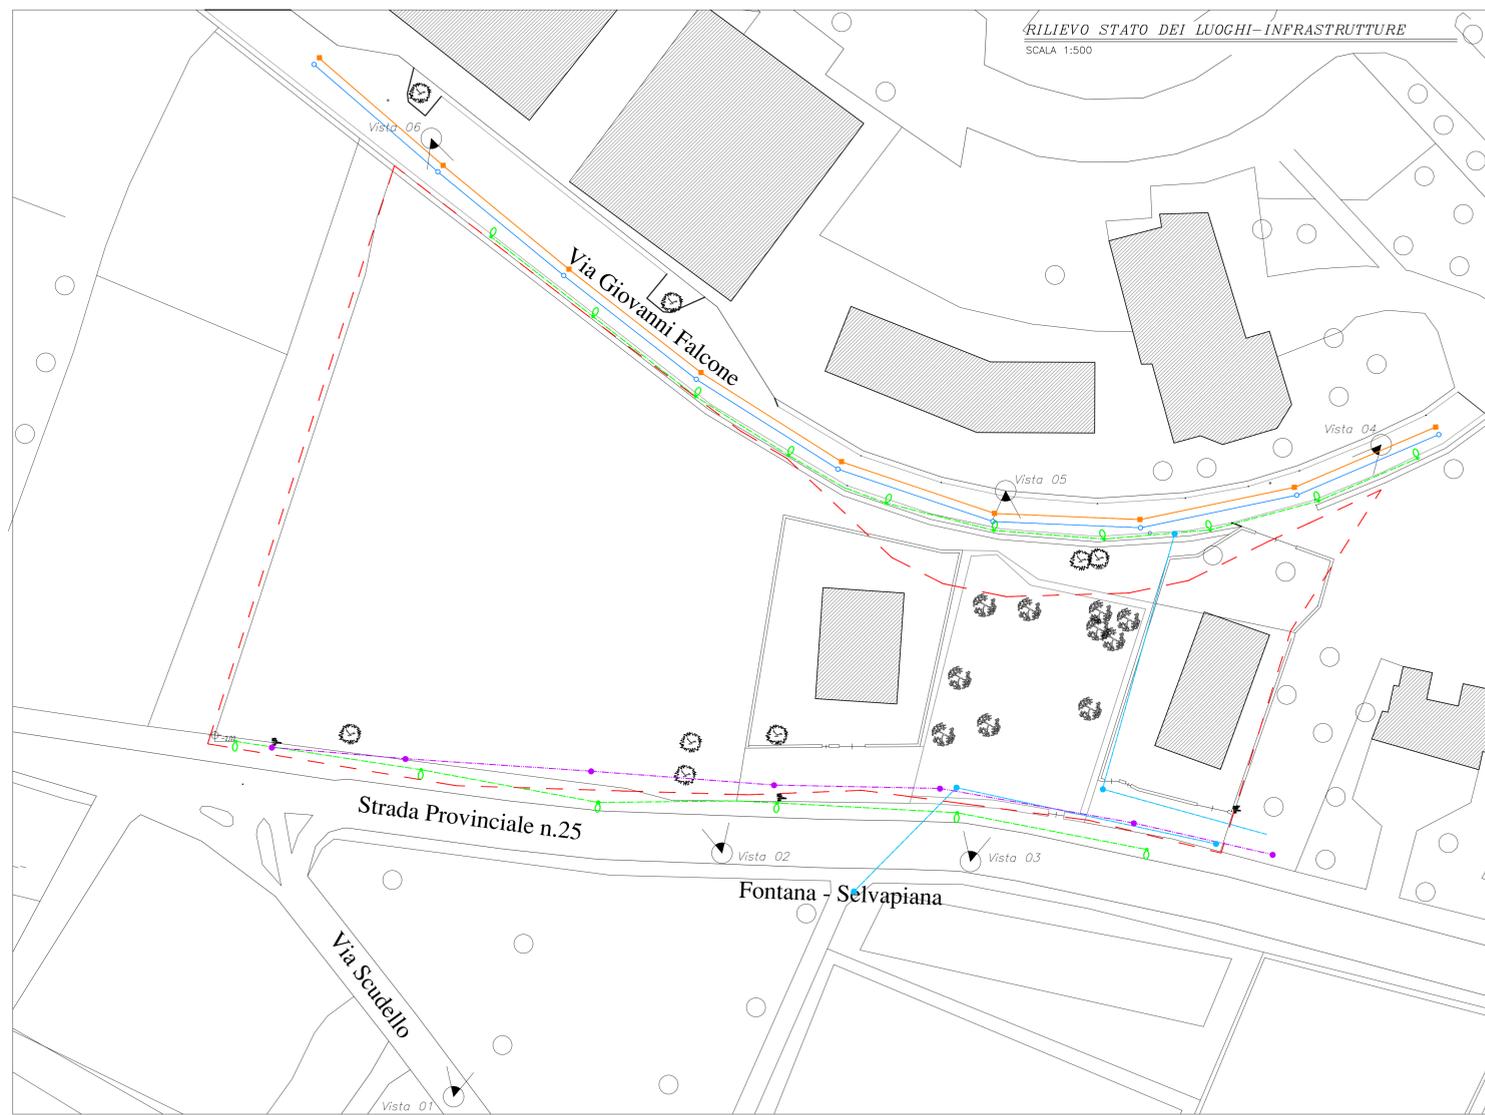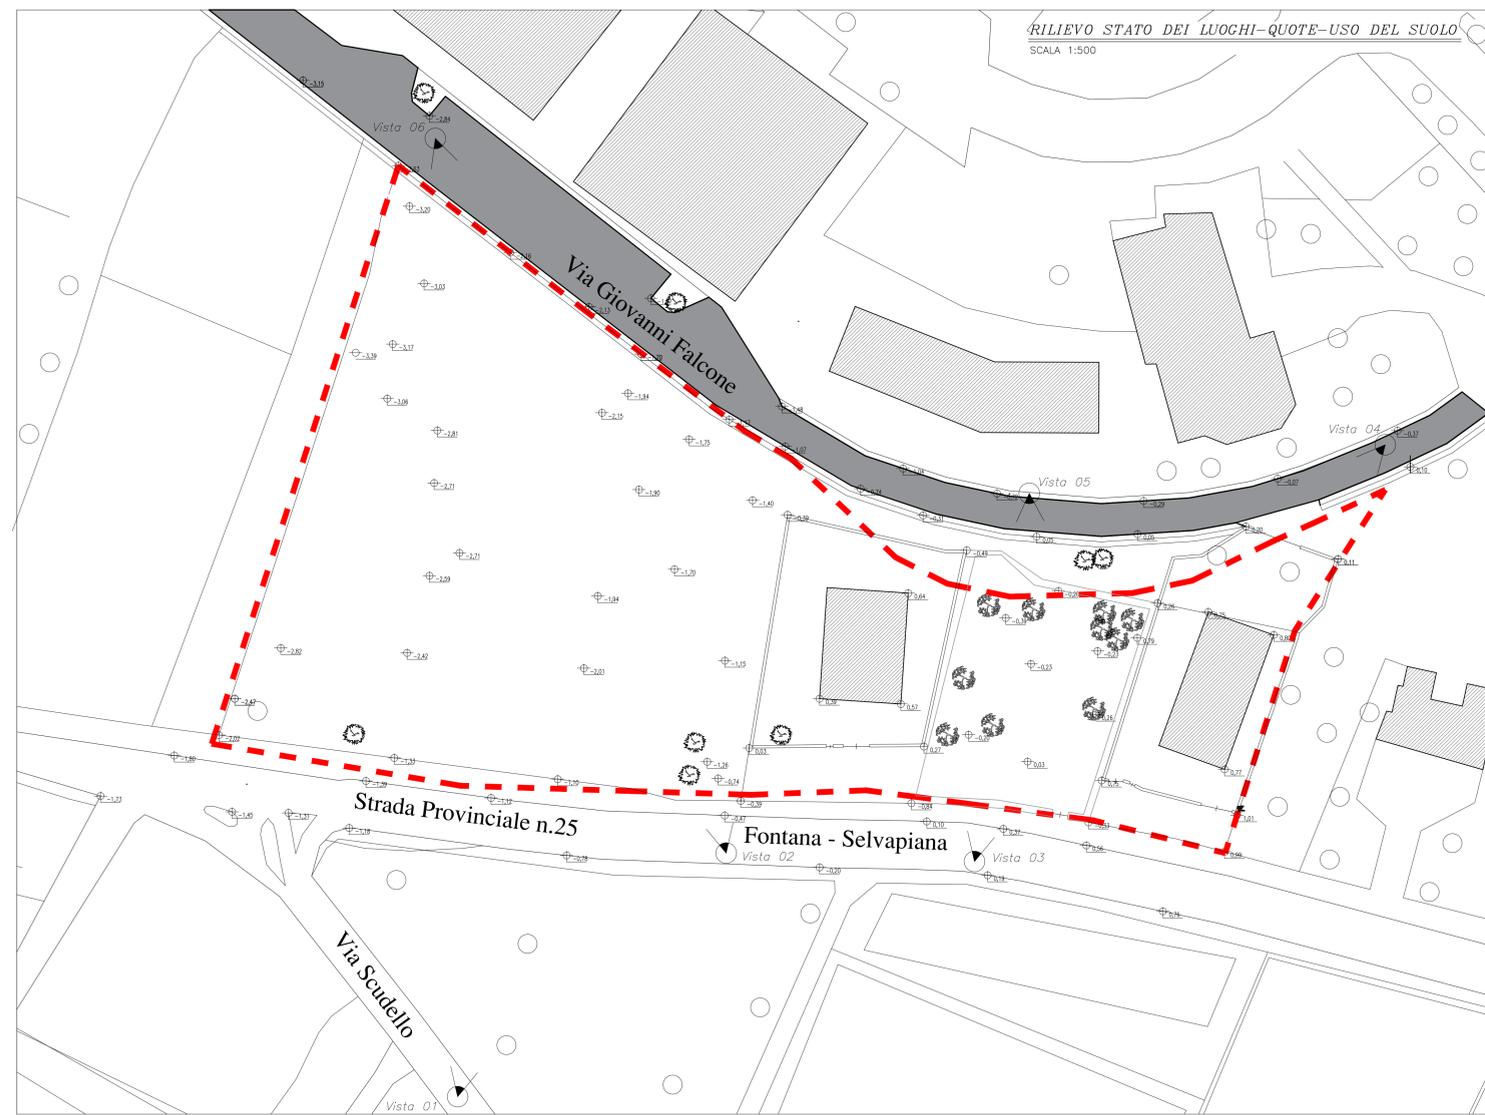

VISTA 1



VISTA 2



VISTA 3



VISTA 4



VISTA 5



VISTA 6