



# Tavola "B"

NUMERAZIONE OSSARI E CINERARI

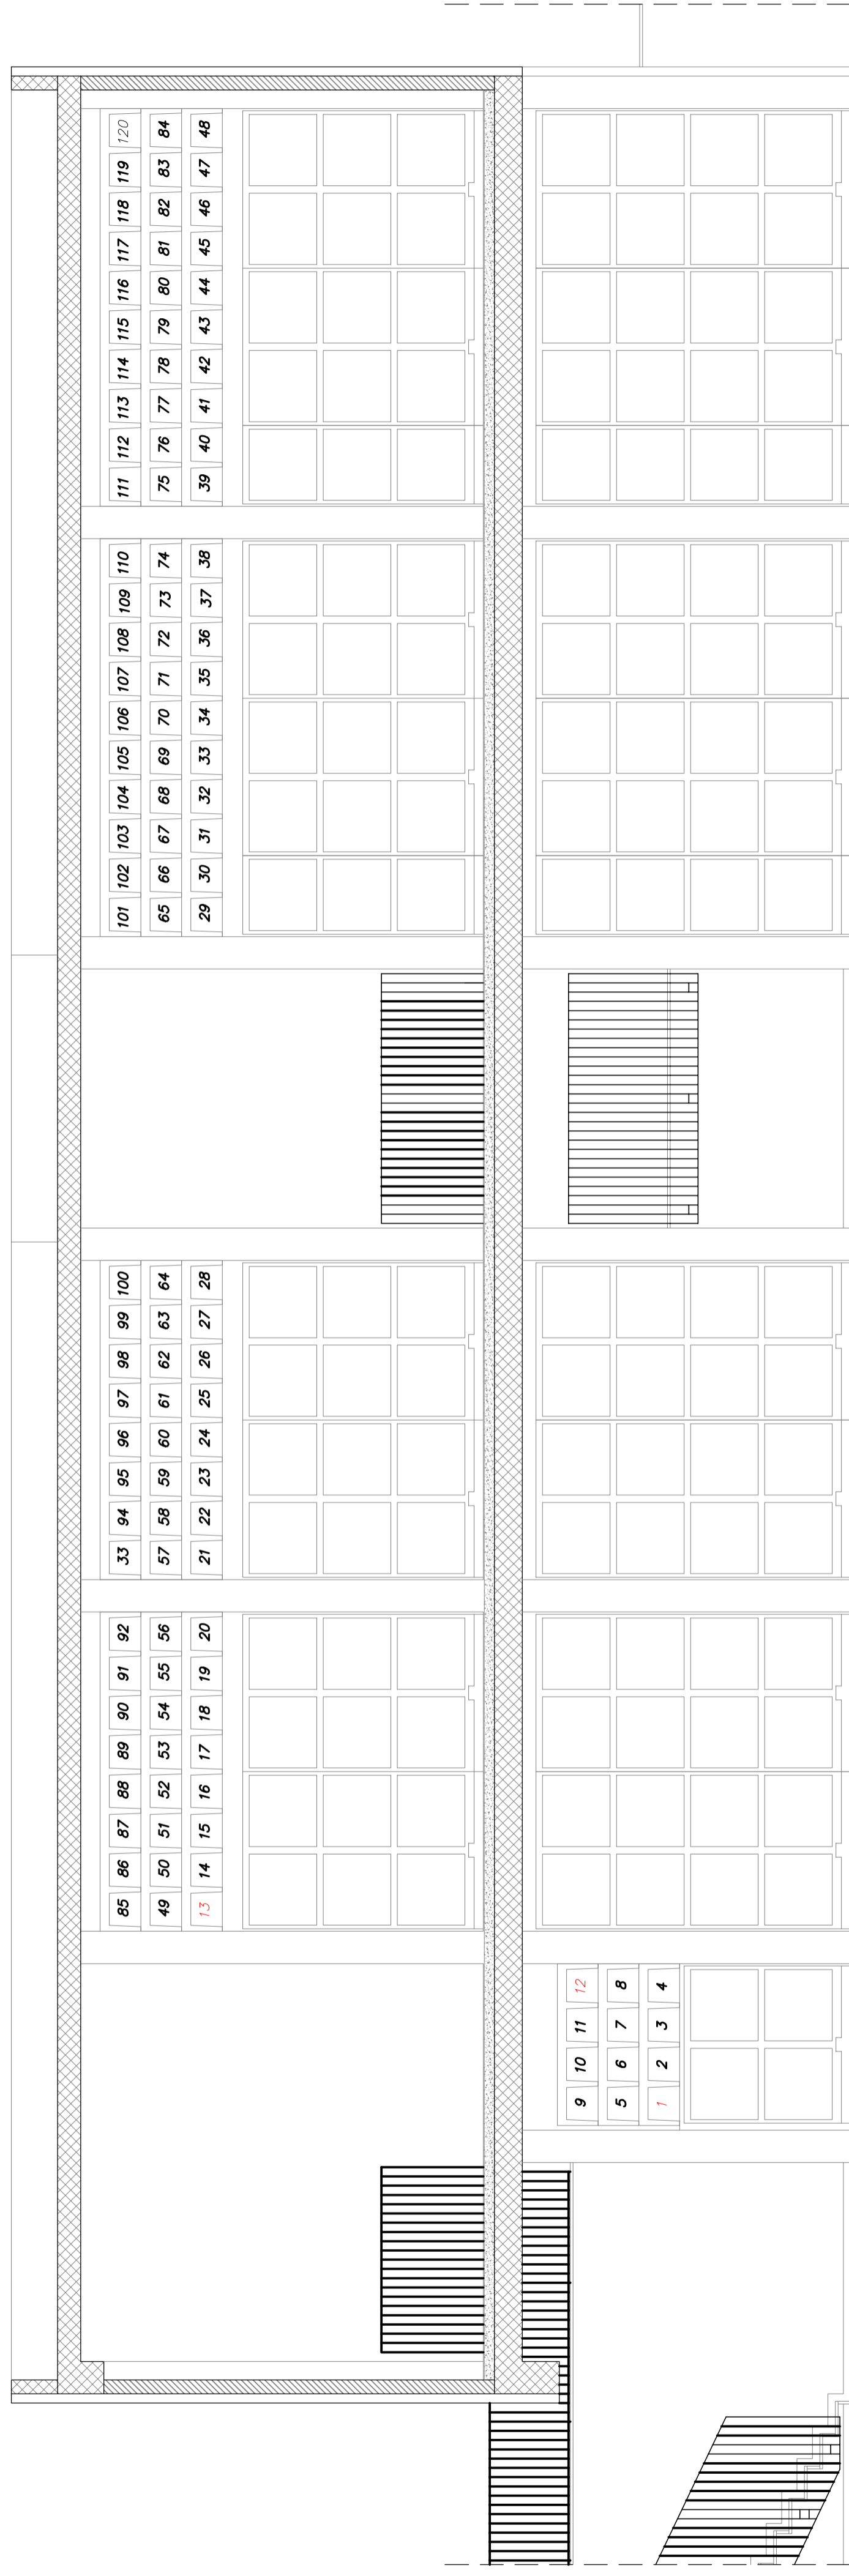

CORRIDOIO 1 INFERIORE – LATO OVEST – DA N.1 A N.12  
 CORRIDOIO 1 SUPERIORE – LATO OVEST – DA N.13 A N.120

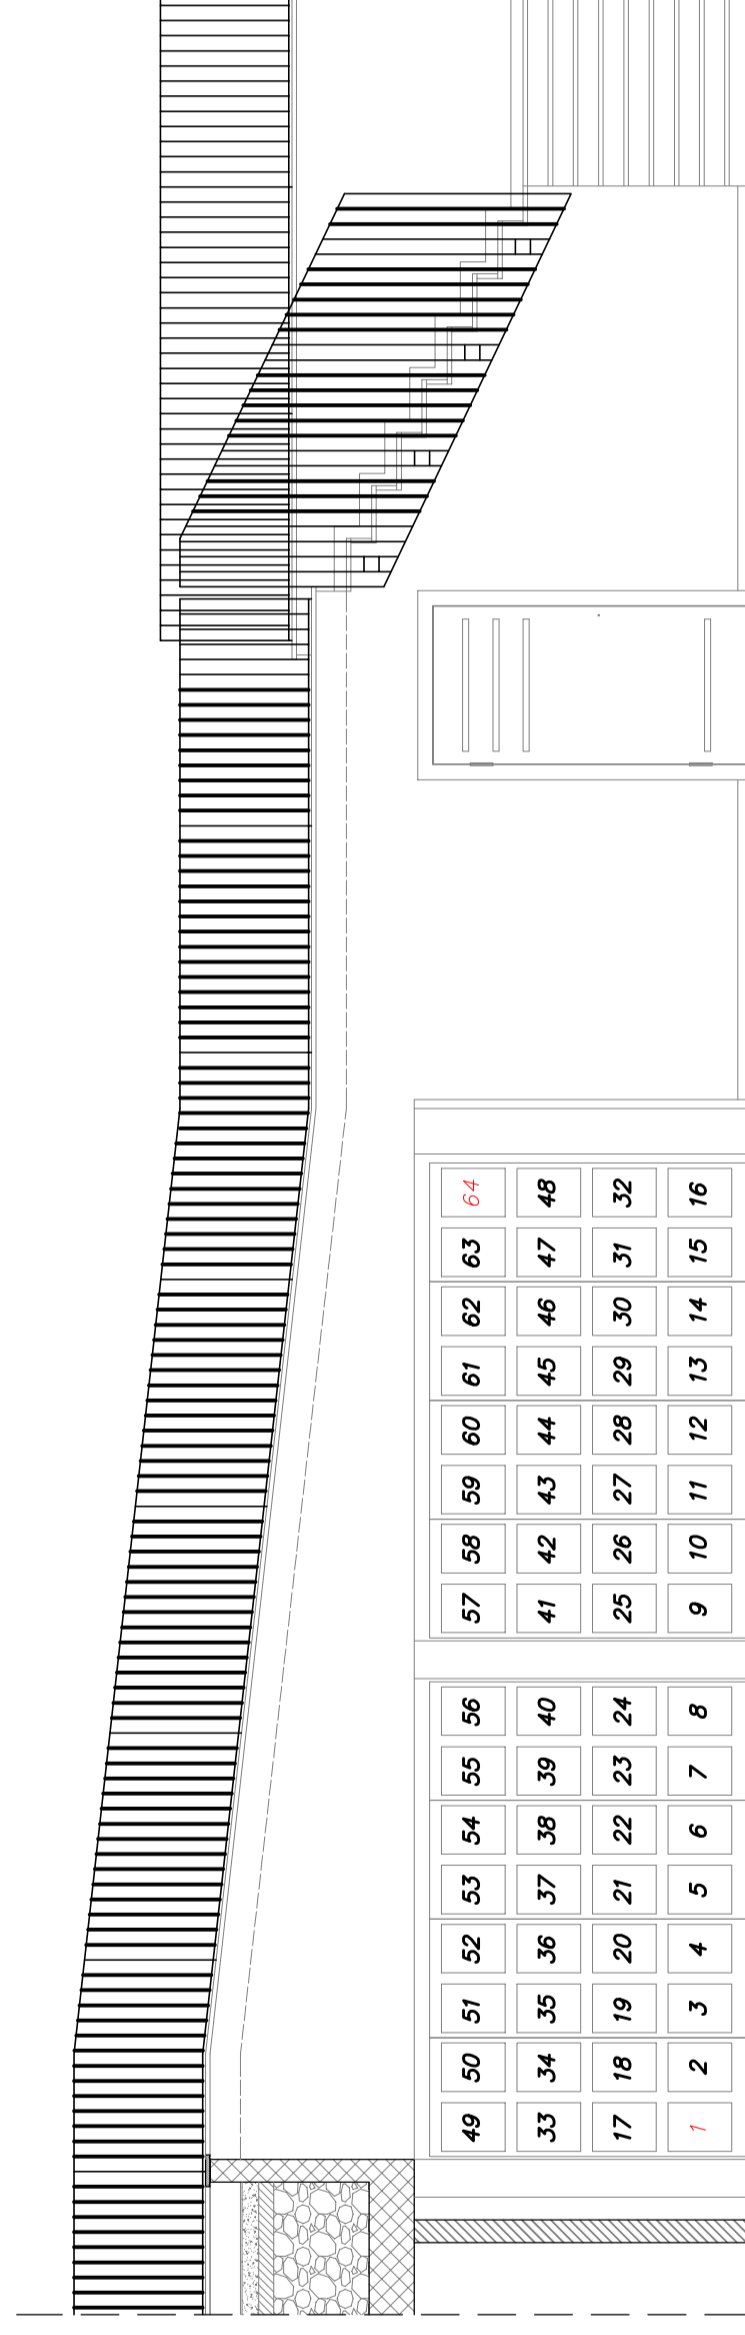

CORRIDOIO 3 – LATO SUD – DA N.1 A N.64