



# Tavola "A"

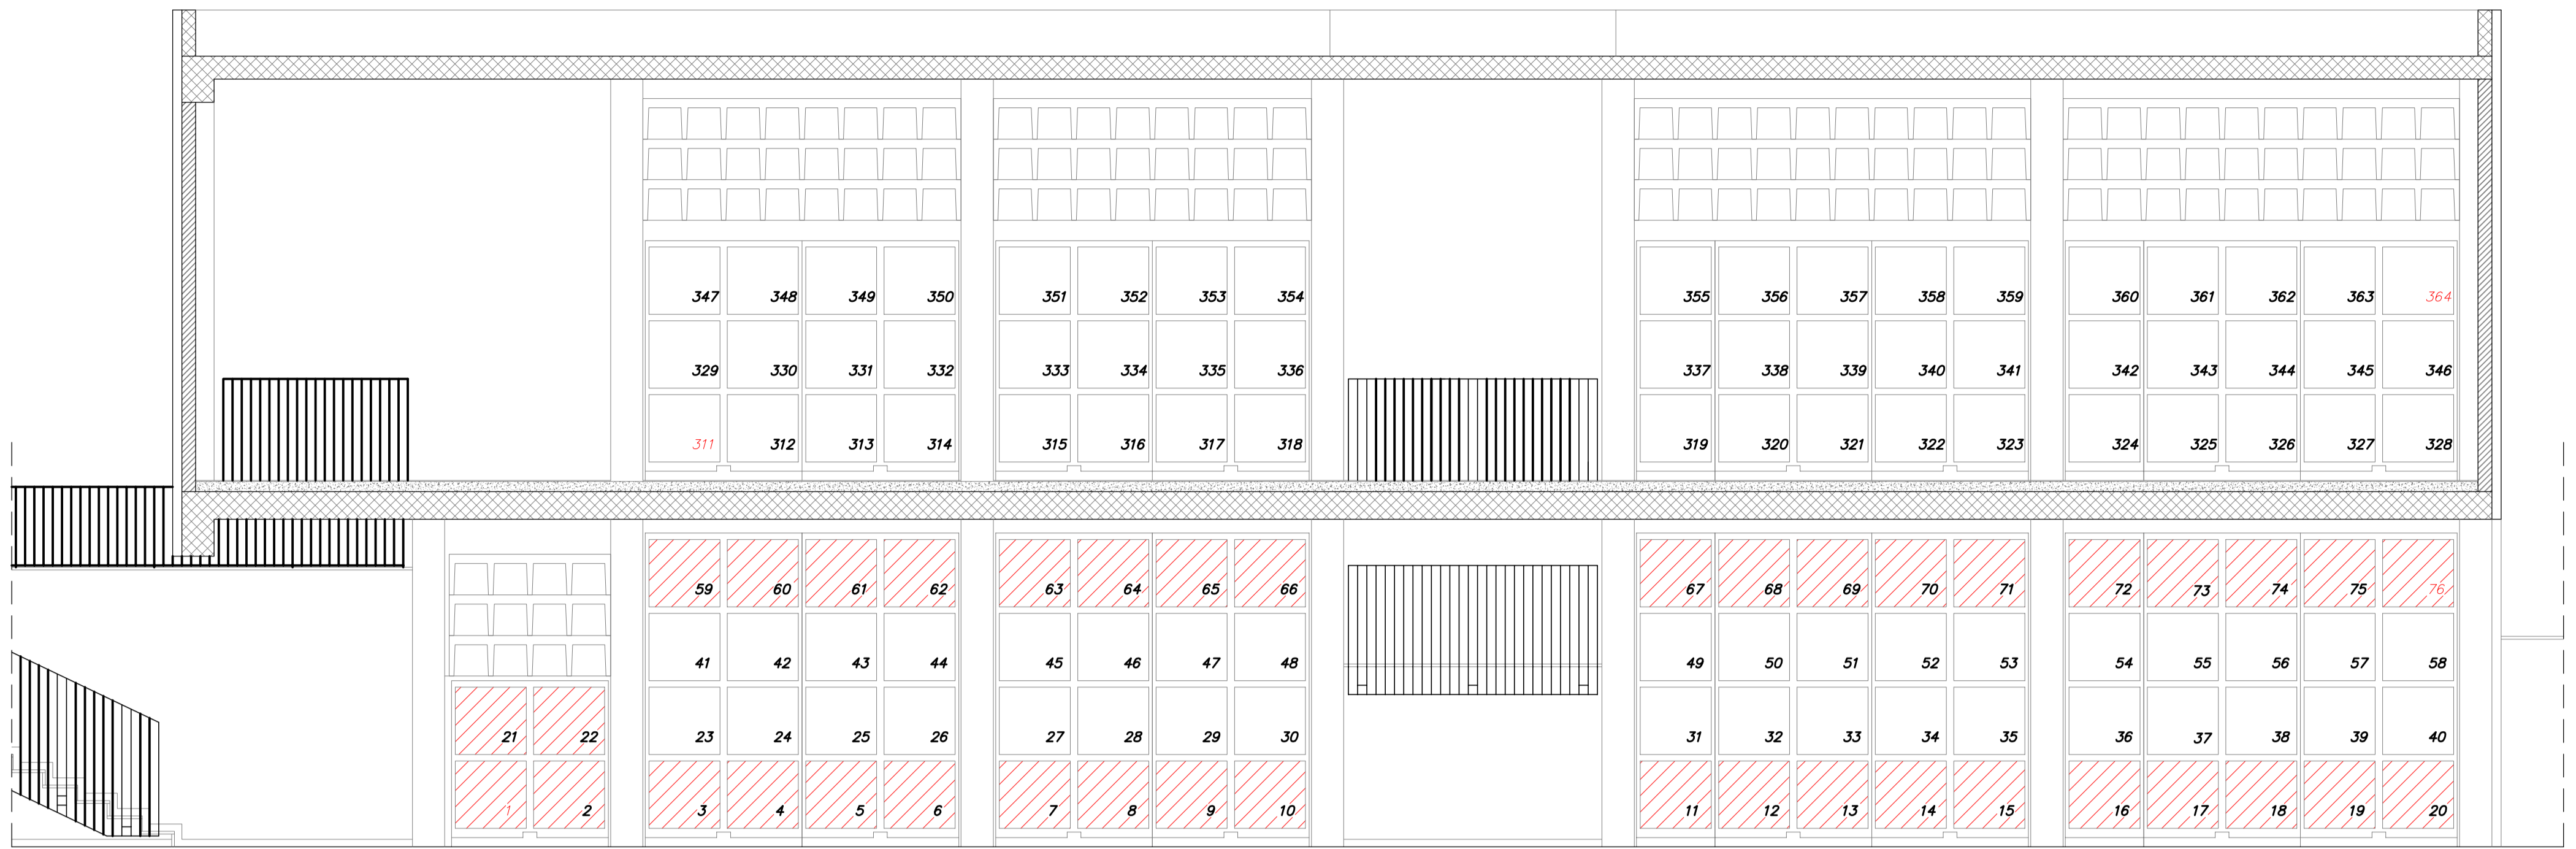


CORRIDOIO 1 INFERIORE – LATO OVEST – DA N.1 A N.76  
 CORRIDOIO 1 SUPERIORE – LATO OVEST – DA N.311 A N.364



CORRIDOIO 1 INFERIORE – LATO EST – DA N.77 A N.168  
 CORRIDOIO 1 SUPERIORE – LATO EST – DA N.365 A N.479

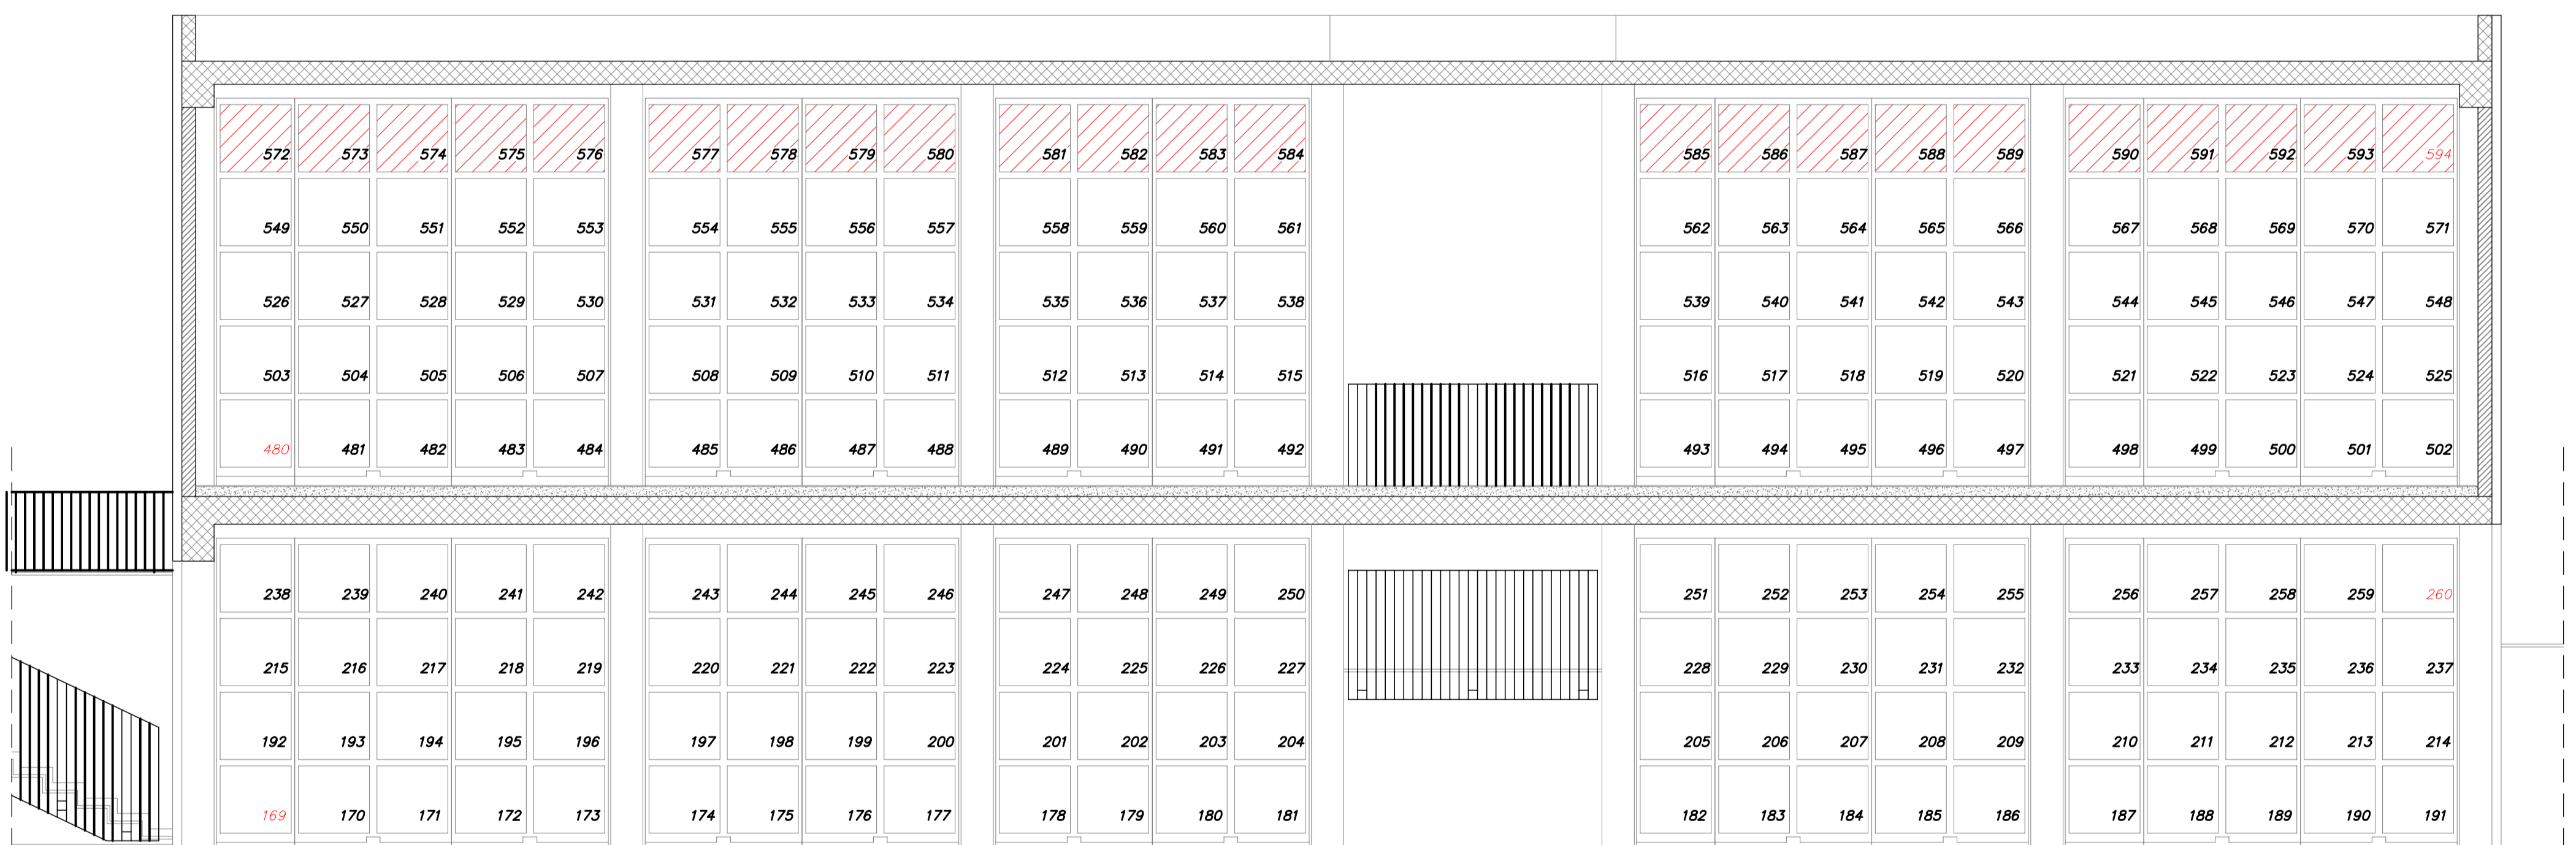

CORRIDOIO 2 INFERIORE – LATO OVEST – DA N.169 A N.260  
 CORRIDOIO 2 SUPERIORE – LATO OVEST – DA N.480 A N.594

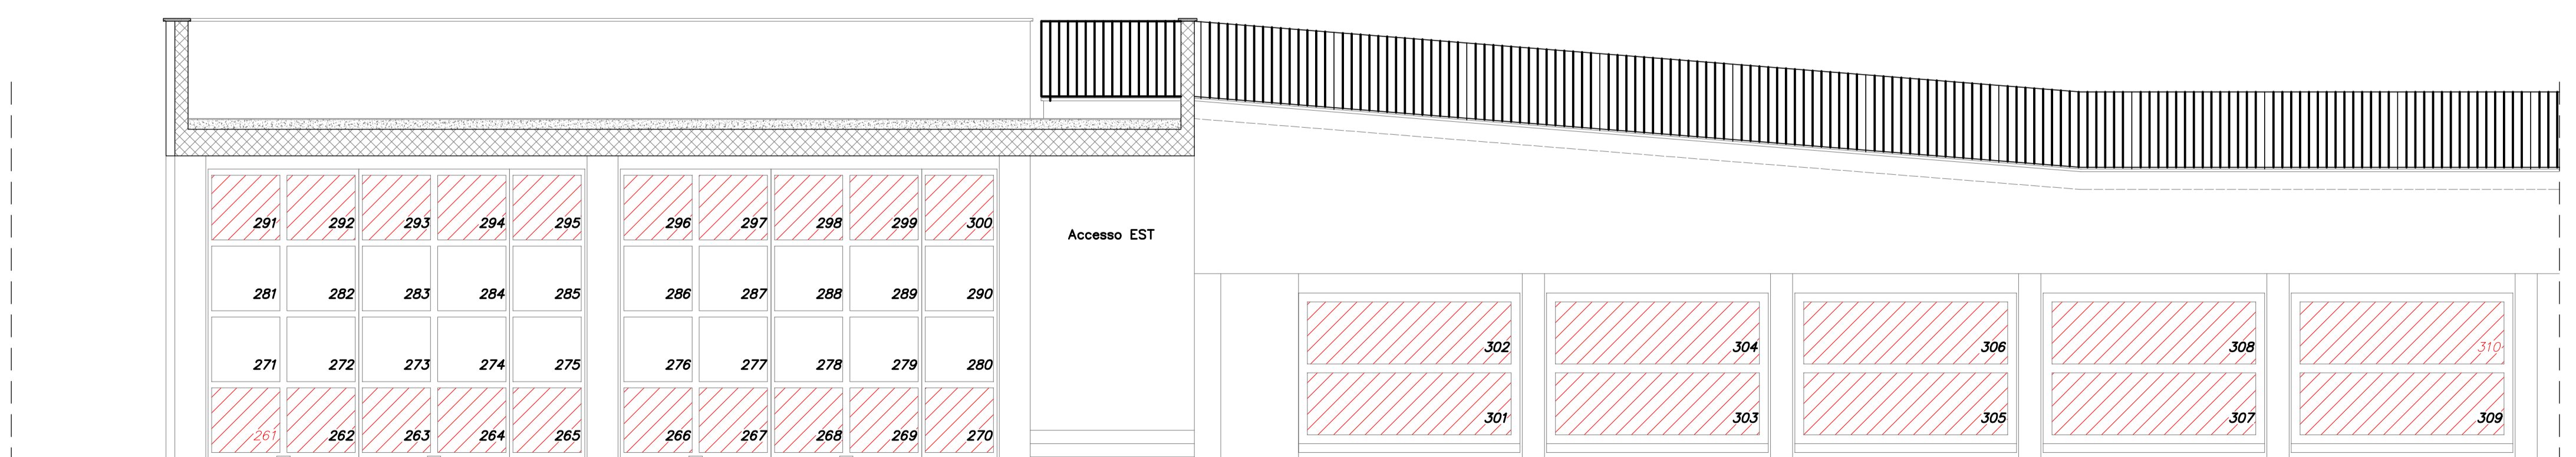

CORRIDOIO 2 INFERIORE – LATO EST – DA N.261 A N.310

 LOCULI NON OGGETTO DI CONCESSIONE DI CUI AL PRESENTE BANDO, MA RIMANENTI NELLE DISPONIBILITA' DEL COMUNE DI MOTTOLA