


COMUNE DI MOTTOLA

PROVINCIA DI TARANTO

PROGETTO DI PIANO DI LOTTIZZAZIONE ATTUATIVO DEL PRG VIGENTE
D.3 ZONA ARTIGIANALE E INDUSTRIALE NUOVA art. 2.30

PROPOSTA DI INIZIATIVA PRIVATA COMPARTO P.L. D.3 a

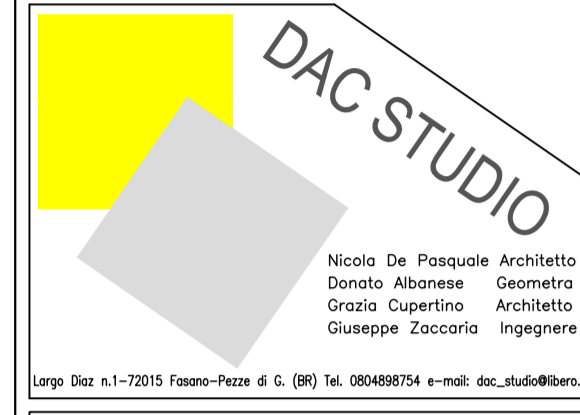

I TECNICI:
Arch. Nicola De Pasquale
Geom. Domenico Lentini

I COMMITTENTI:
Piepoli Vito
Gesualdo Maria



geom. Domenico LENTINI
e-mail: domenicolenti@libero.it

OGGETTO:
Progetto di Piano di Lottizzazione di iniziativa privata, attuativo delle previsioni di PRG vigente della Zona D.3 Artigianale e Industriale Nuova - Comparto P.L. D.3a. Proponenti Sig.ri Piepoli Vito nato a Taranto il 22.04.1987, residente in Mottola alla via S. Attene n. 55, c.f. PPLV187D22L049M; Gesualdo Maria nato a Mottola (TA) il 13.07.1954, ivi residente alla via Boito n. 56, c.f. GSI.MRA54L53F784Z.


ELABORATO GRAFICO:
Schema di frazionamento catastale.

NOTE:
Elaborato integrativo come da prescrizioni della Delibera di Giunta Comunale n°141 del 20.11.2024 ADOZIONE P.d.L.

TITOLO: Schema di frazionamento DATA: 05/12/2024 TAVOLA: 13 (integr.)

COMPARTO P.L. D.3a - SCHEMA DI FRAZIONAMENTO

FOGLIO 95 - ELENCO PARTICELLARE DERIVATE

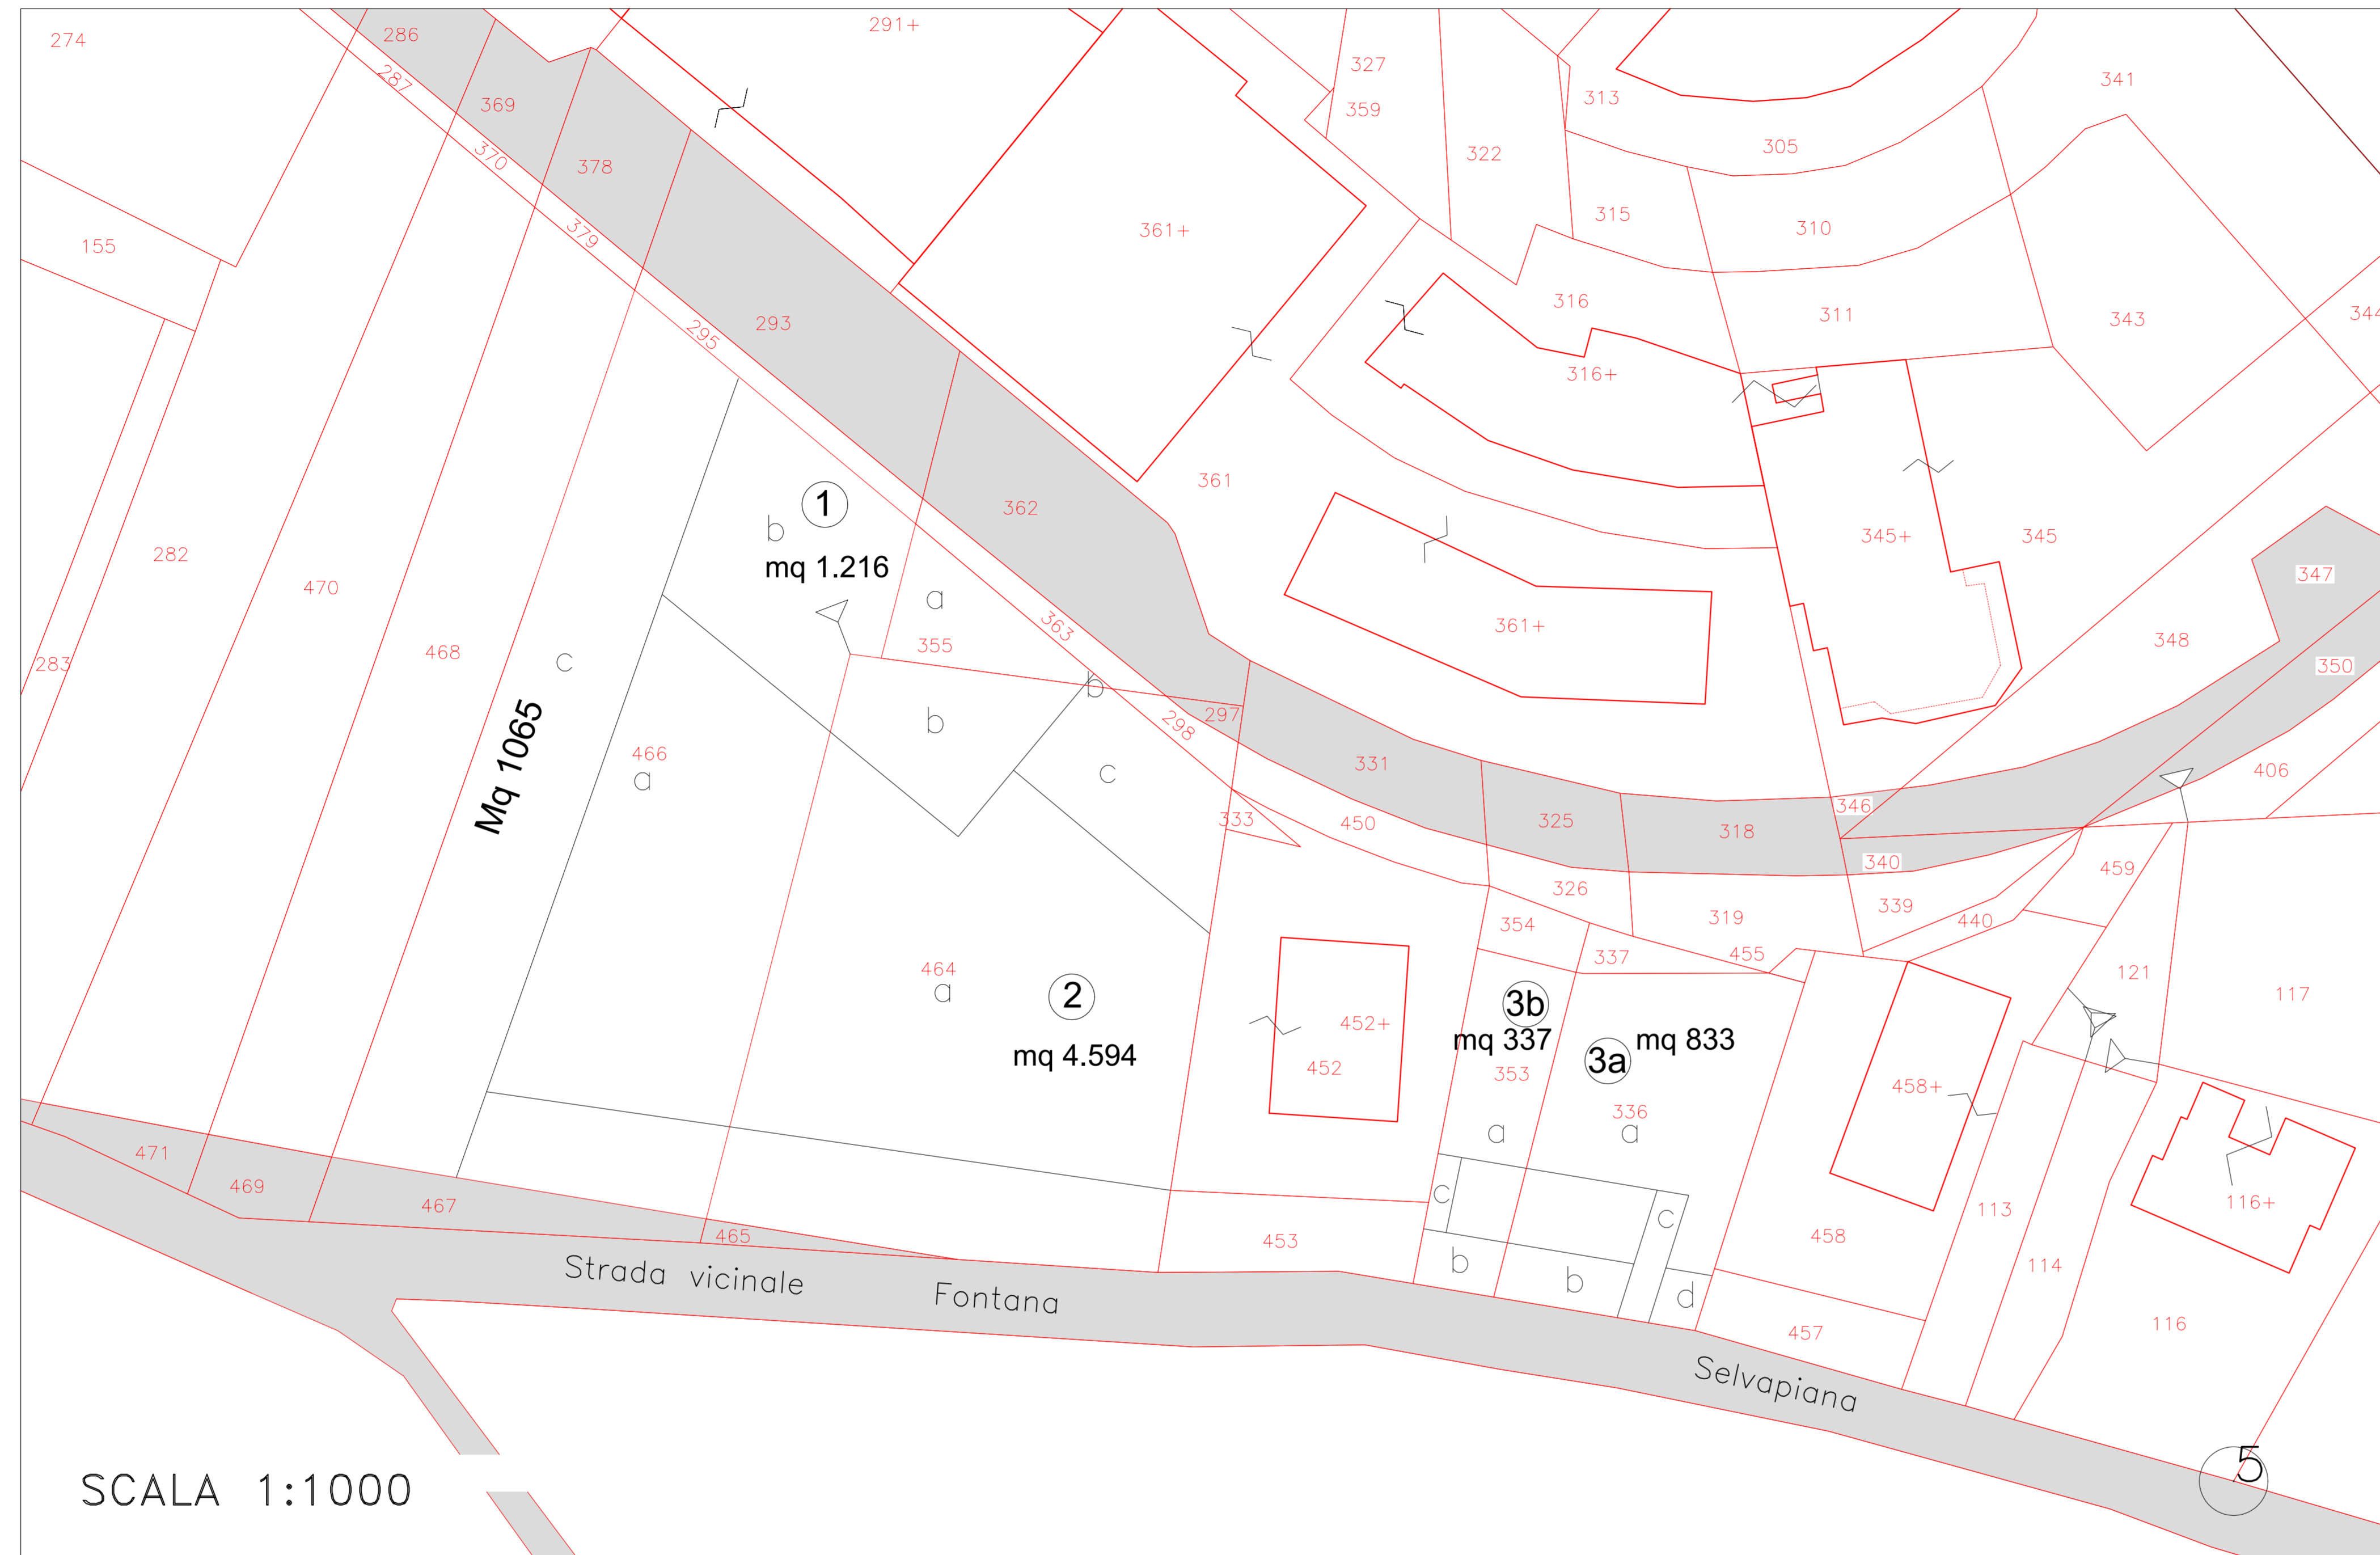

SCALA 1:1000

strade+coll.strade+standard DA CEDERE AL COMUNE
superficie catastale (105+57+85+1534+63+96+32) = mq 1972

PROP. PIEPOLI

Parch. privati = mq 911
Parch. uso pubb. = mq 390

PROP. GESUALDO

Parch. privati = mq 135
Parch. uso pubb. = mq 58

LOTTO 1 (215+350+651) = mq 1216

LOTTO 2 (2558+1630+20+3+367) = mq 4578

LOTTO 3a (775+58) = mq 833

LOTTO 3b (313+24) = mq 337

COMPARTO P.L. D.3a - SCHEMA DI FRAZIONAMENTO

FOGLIO 95 - ELENCO PARTICELLARE

N.	Fg.	P.IIa	Sup. mq	ptc FRA	sup FRA	Frazionamento sup.di progetto PdL
1	95	295	105			strade+coll.strade+standard
2	95	298	57			strade+coll.strade+standard
3	95	333	20			parcheggio pubblico
4	95	355	218	a	215	LOTTO 1
				b	3	parcheggio pubblico
5	95	363	85			strade+coll.strade+standard
6	95	464	3.275	a	2558	LOTTO 2 compr.parch.priv (599)
				b	350	LOTTO 1
				c	367	parcheggio pubblico
7	95	466	3.815	a	1630	LOTTO 2 compr. parch.priv
				b	651	LOTTO 1
				c	1534	strade+coll.strade+standard
8	95	336	961	a	775	LOTTO 3a
				b	96	strade+coll.strade+standard
				c	58	parcheggio pubblico
				d	32	strade+coll.strade+standard
9	95	353	400	a	313	LOTTO 3b
				b	63	strade+coll.strade+standard
				c	24	parcheggio pubblico

TOTALE COMP. 8.936